

BBF elektro s.r.o.

Radlinského 17/B
 Spišská Nová Ves 05201
 Tel.: 00421 53 4172 411
 Fax.: 00421 53 4172 420
 E-mail: bbfelektro@bbfelektro.sk

Objednávateľ	: Bytový podnik mesta Banská Bystrica		
Investor	: Bytový podnik mesta Banská Bystrica		
Projekt	: Rozvádzač PRB		
Číslo zákazky	:		
Výrobok	: Rozvádzač PRB Pi=33kW, Pp=19,8kW	Rozvodná sieť	: 3/PEN AC 400/230V 50Hz TN-C-S
Typ	: Oceloplechový rozvádzač, typ:U42R3, 72 modulovy		
Norma	: STN EN 60439	Ochrana	: Samočinné odpojenie napájania podľa STN 33 2000-4-41, čl. 411
Napájanie	: 400/230V 50Hz AC		Doplnková ochrana: prúdové chrániče podľa STN 33 2000-4-41, čl. 415
Ovládacie napätie	:		
Skratová odolnosť	: Ik" < 10kA		
Stupeň ochrany krytom	: IP31/20		
Rozmery	: 560x684x120(šxvxh)		
Prostredie	: Podľa priloženého protokolu o určení vonkajších vplyvov		
Začiatok projektu	: 25.3.2008		
Za projekt zodpovedá	: Ing.Javorský		
Posledná zmena	: 24.3.2009	Posledná strana	: 2
Posledný zpracovateľ	: Kubovic	Počet strán	: 8




Vypracoval: Kubovic
 Zodp. projektant: Ing.Javorský

Projekt: Rozvádzač PRB
 Stupeň PD: SD



Názov: Rozvádzač PRB

Titulný list

Zmn.	C	Datum: 17.3.2009	Strana: 1
	B	Číslo výkresu: 10	Stránok: 8
	A	Číslo zákazky: ZPR09045	Pole:

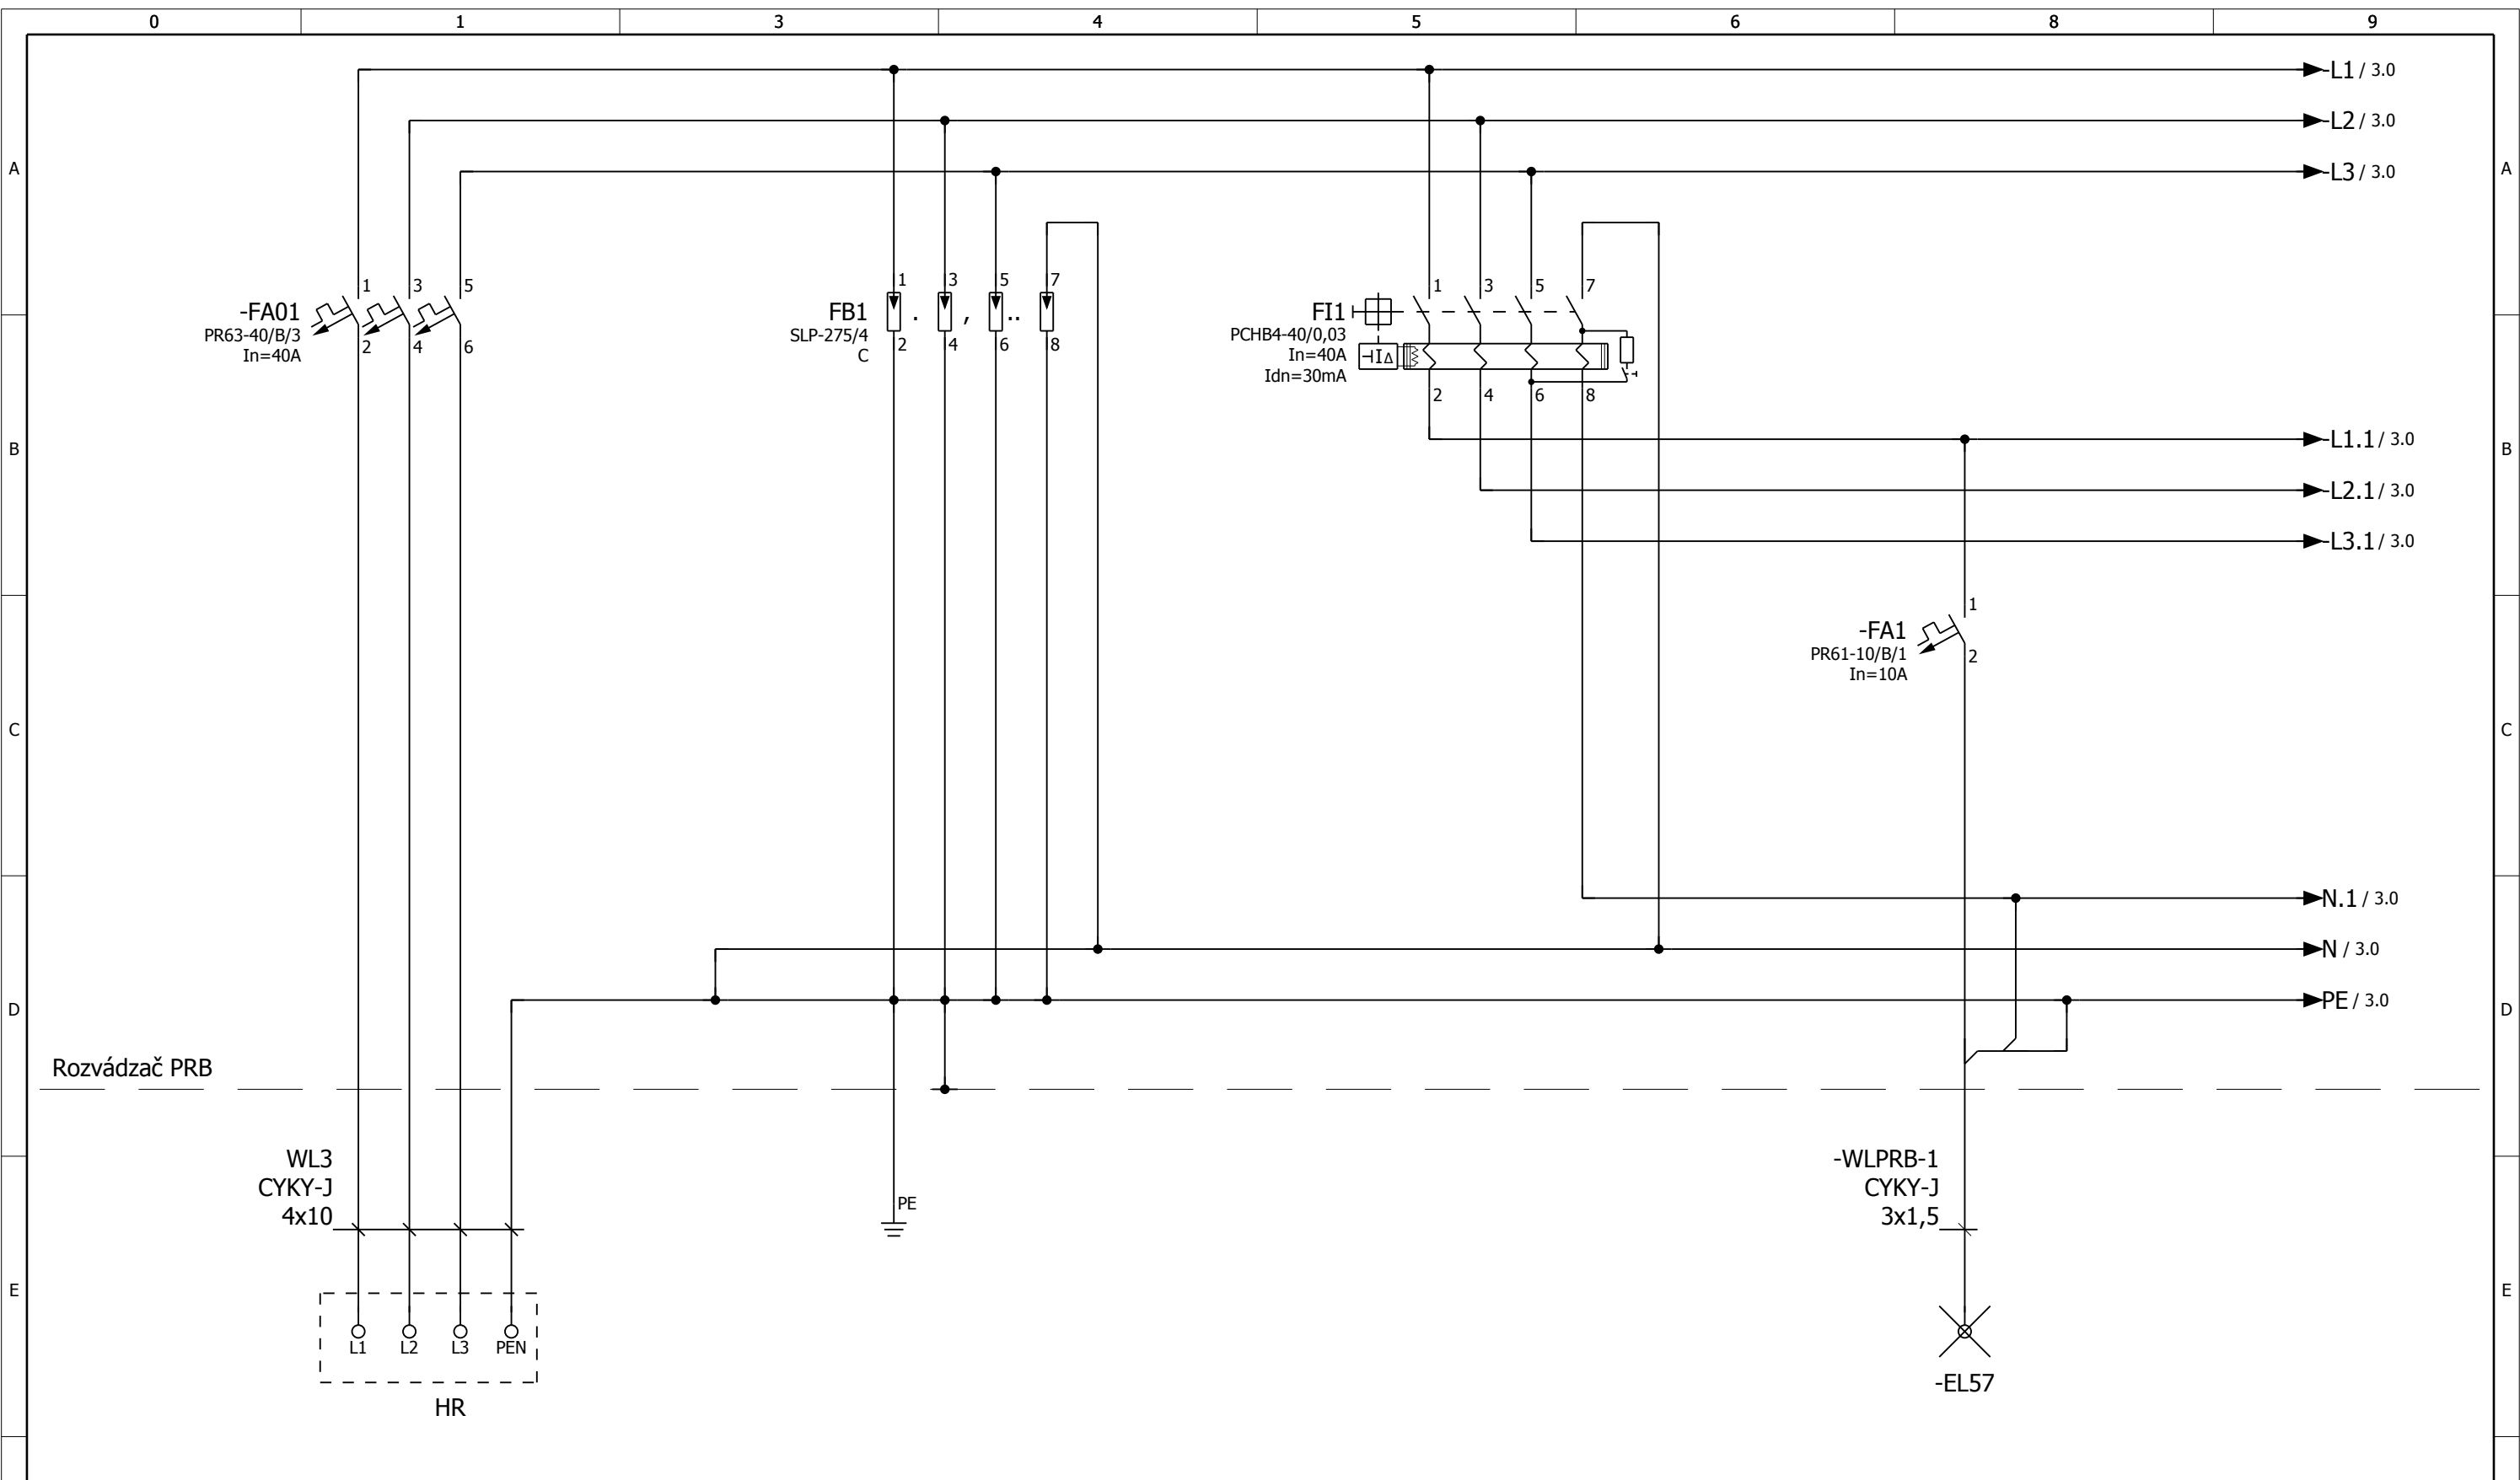


Rozvádzač PRB

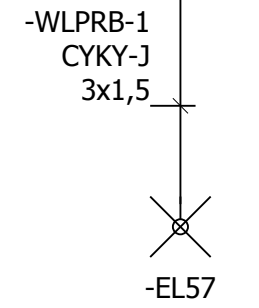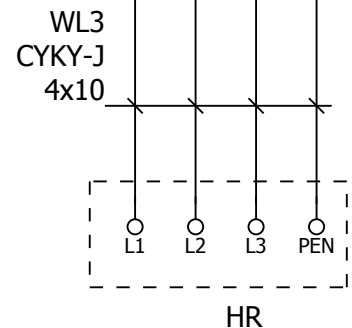

PRÍVOD		UMELE OSVETLENIE			
--------	--	------------------	--	--	--

	Vypracoval: Kubovic	Projekt: Rozvádzač PRB	Názov: Rozvádzač PRB Obvodová schéma zapojenia	Zmn. C B A	Datum: 24.3.2009	Strana: 2
	Zodp. projektant: Ing.Javorský	Stupeň PD: SD			Číslo výkresu: 10	Stránok: 8
					Číslo zákazky: ZPR09045	Pole:

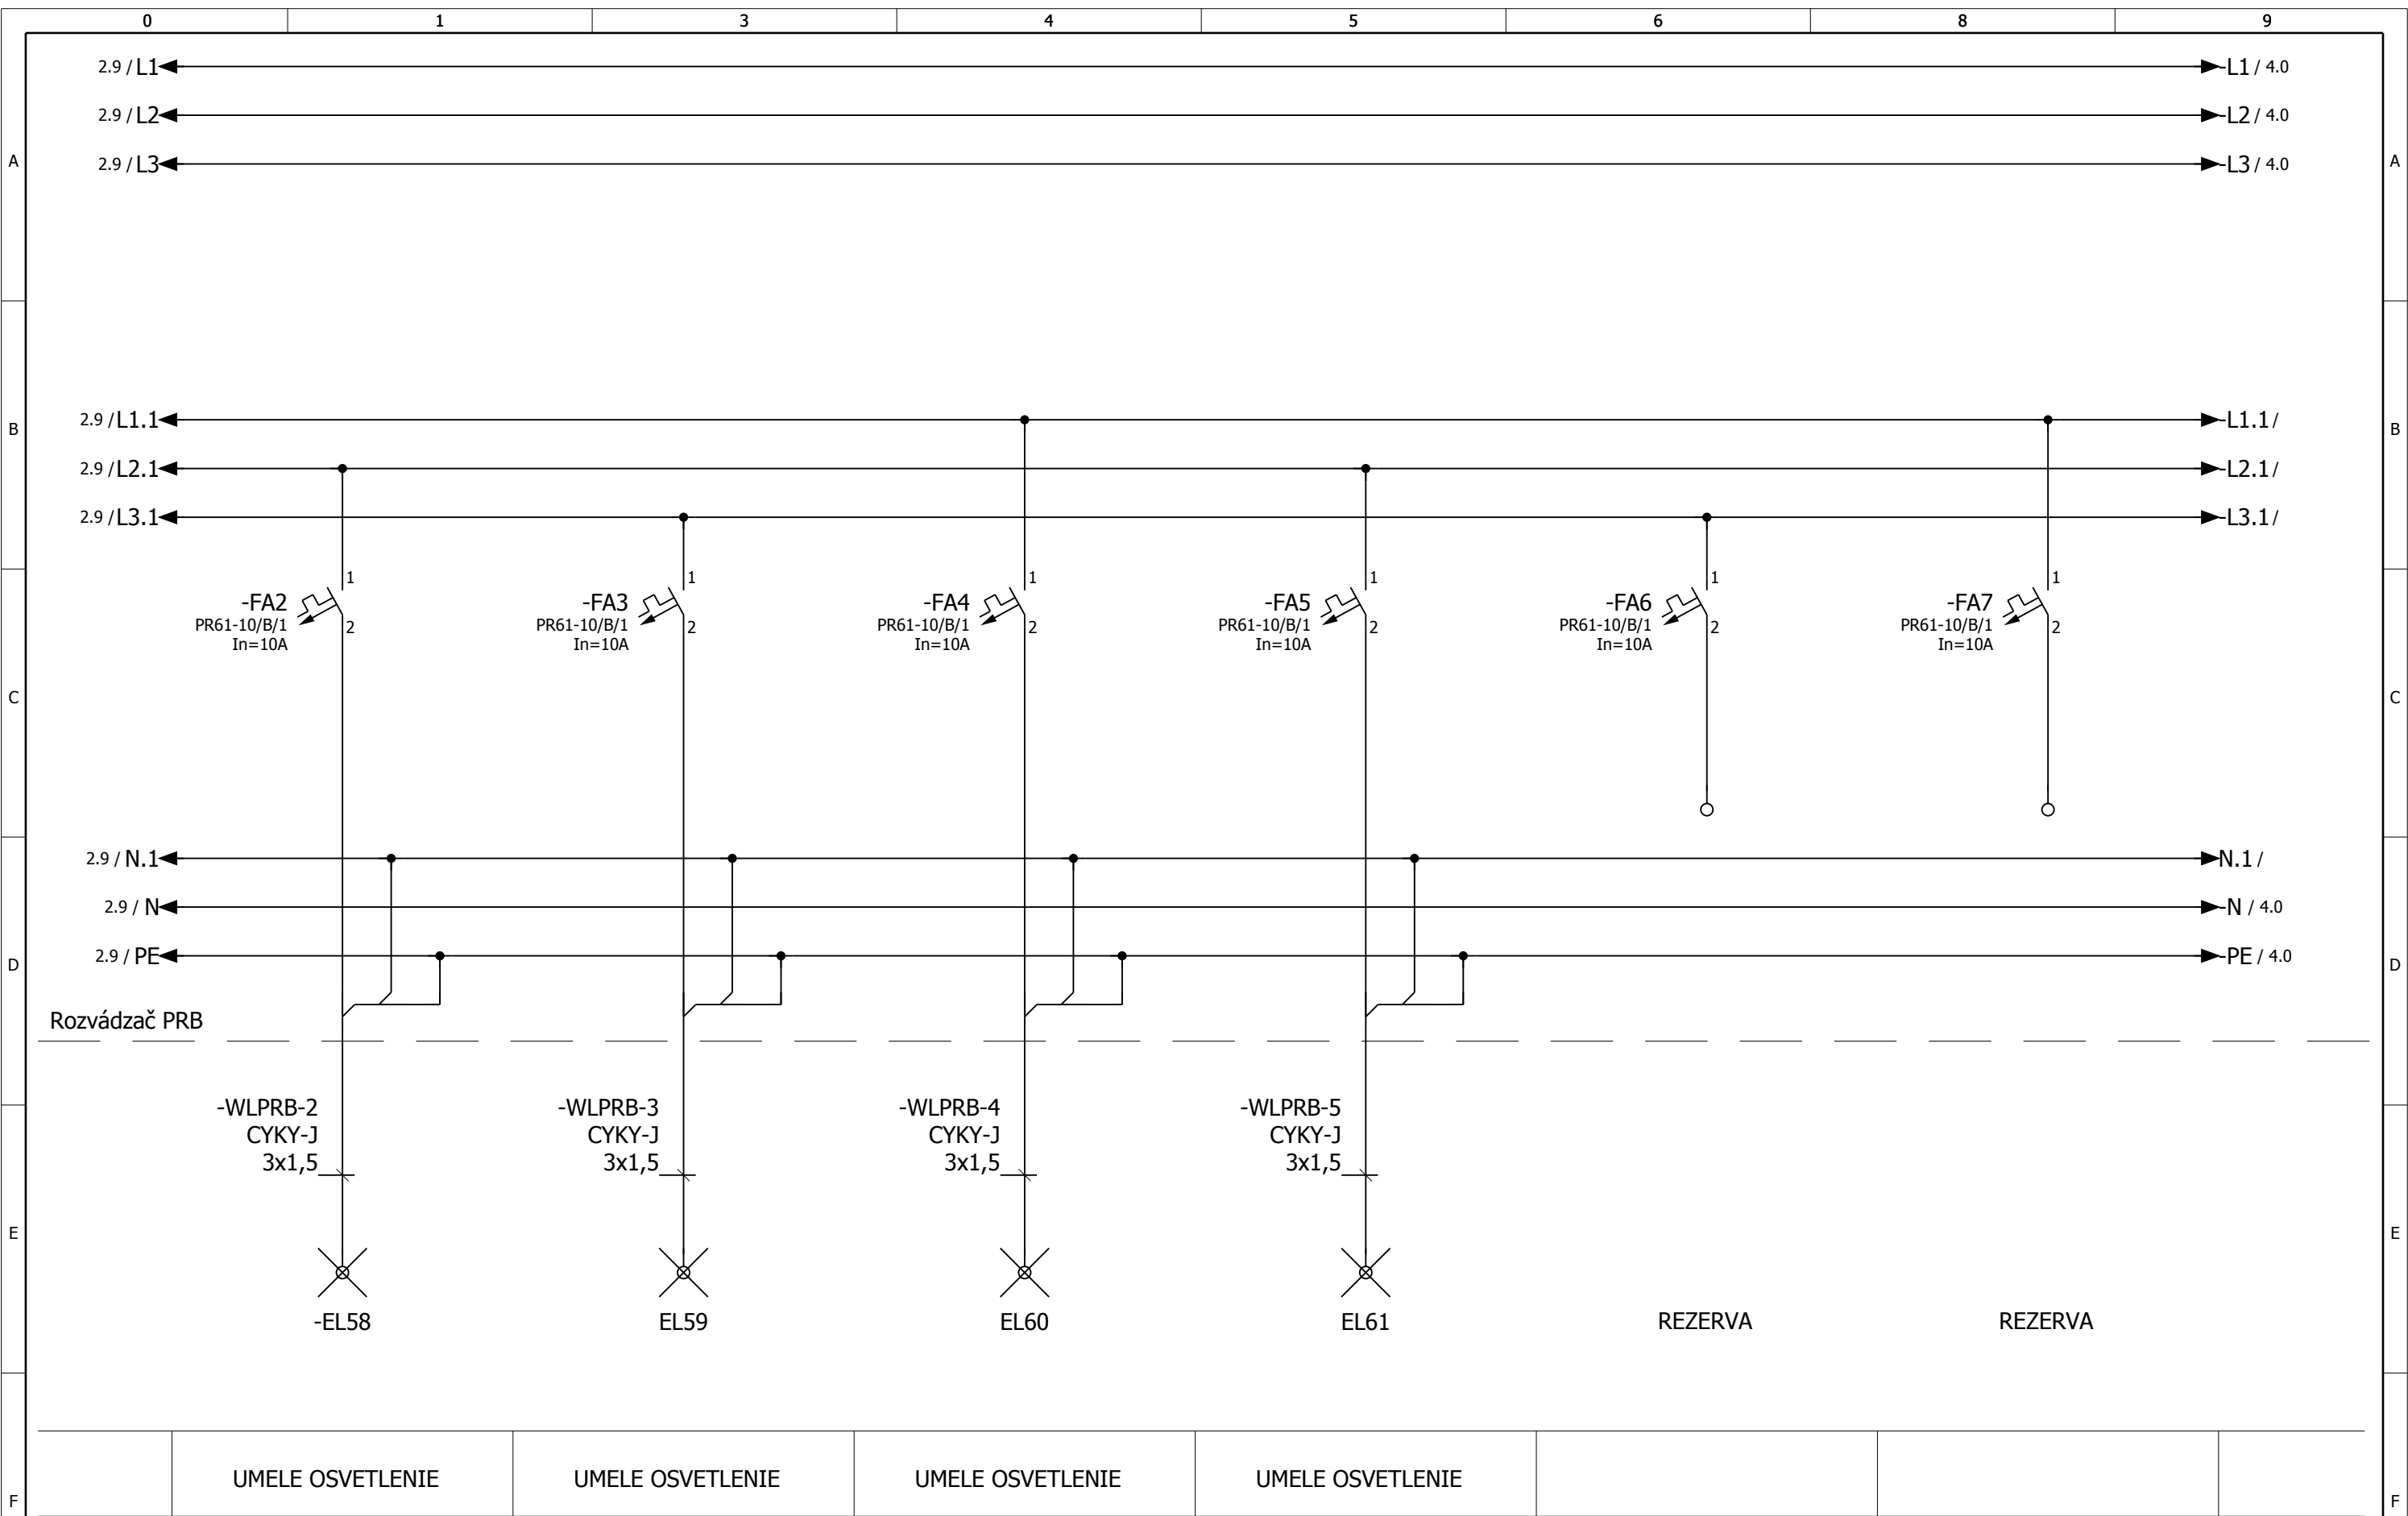

UMELE OSVETLENIE

UMELE OSVETLENIE

UMELE OSVETLENIE

UMELE OSVETLENIE

REZERVA

REZERVA



Vypracoval: Kubovic
Zodp. projektant: Ing.Javorský

Projekt: Rozvádzač PRB
Stupeň PD: SD

Názov: Rozvádzač PRB

Obvodová schéma zapojenia

Zmn.

C
B
A

Datum: 24.3.2009
Číslo výkresu: 10
Číslo zákazky: ZPR09045


Strana: 3
Stránok: 8
Pole:

3

4

5

6

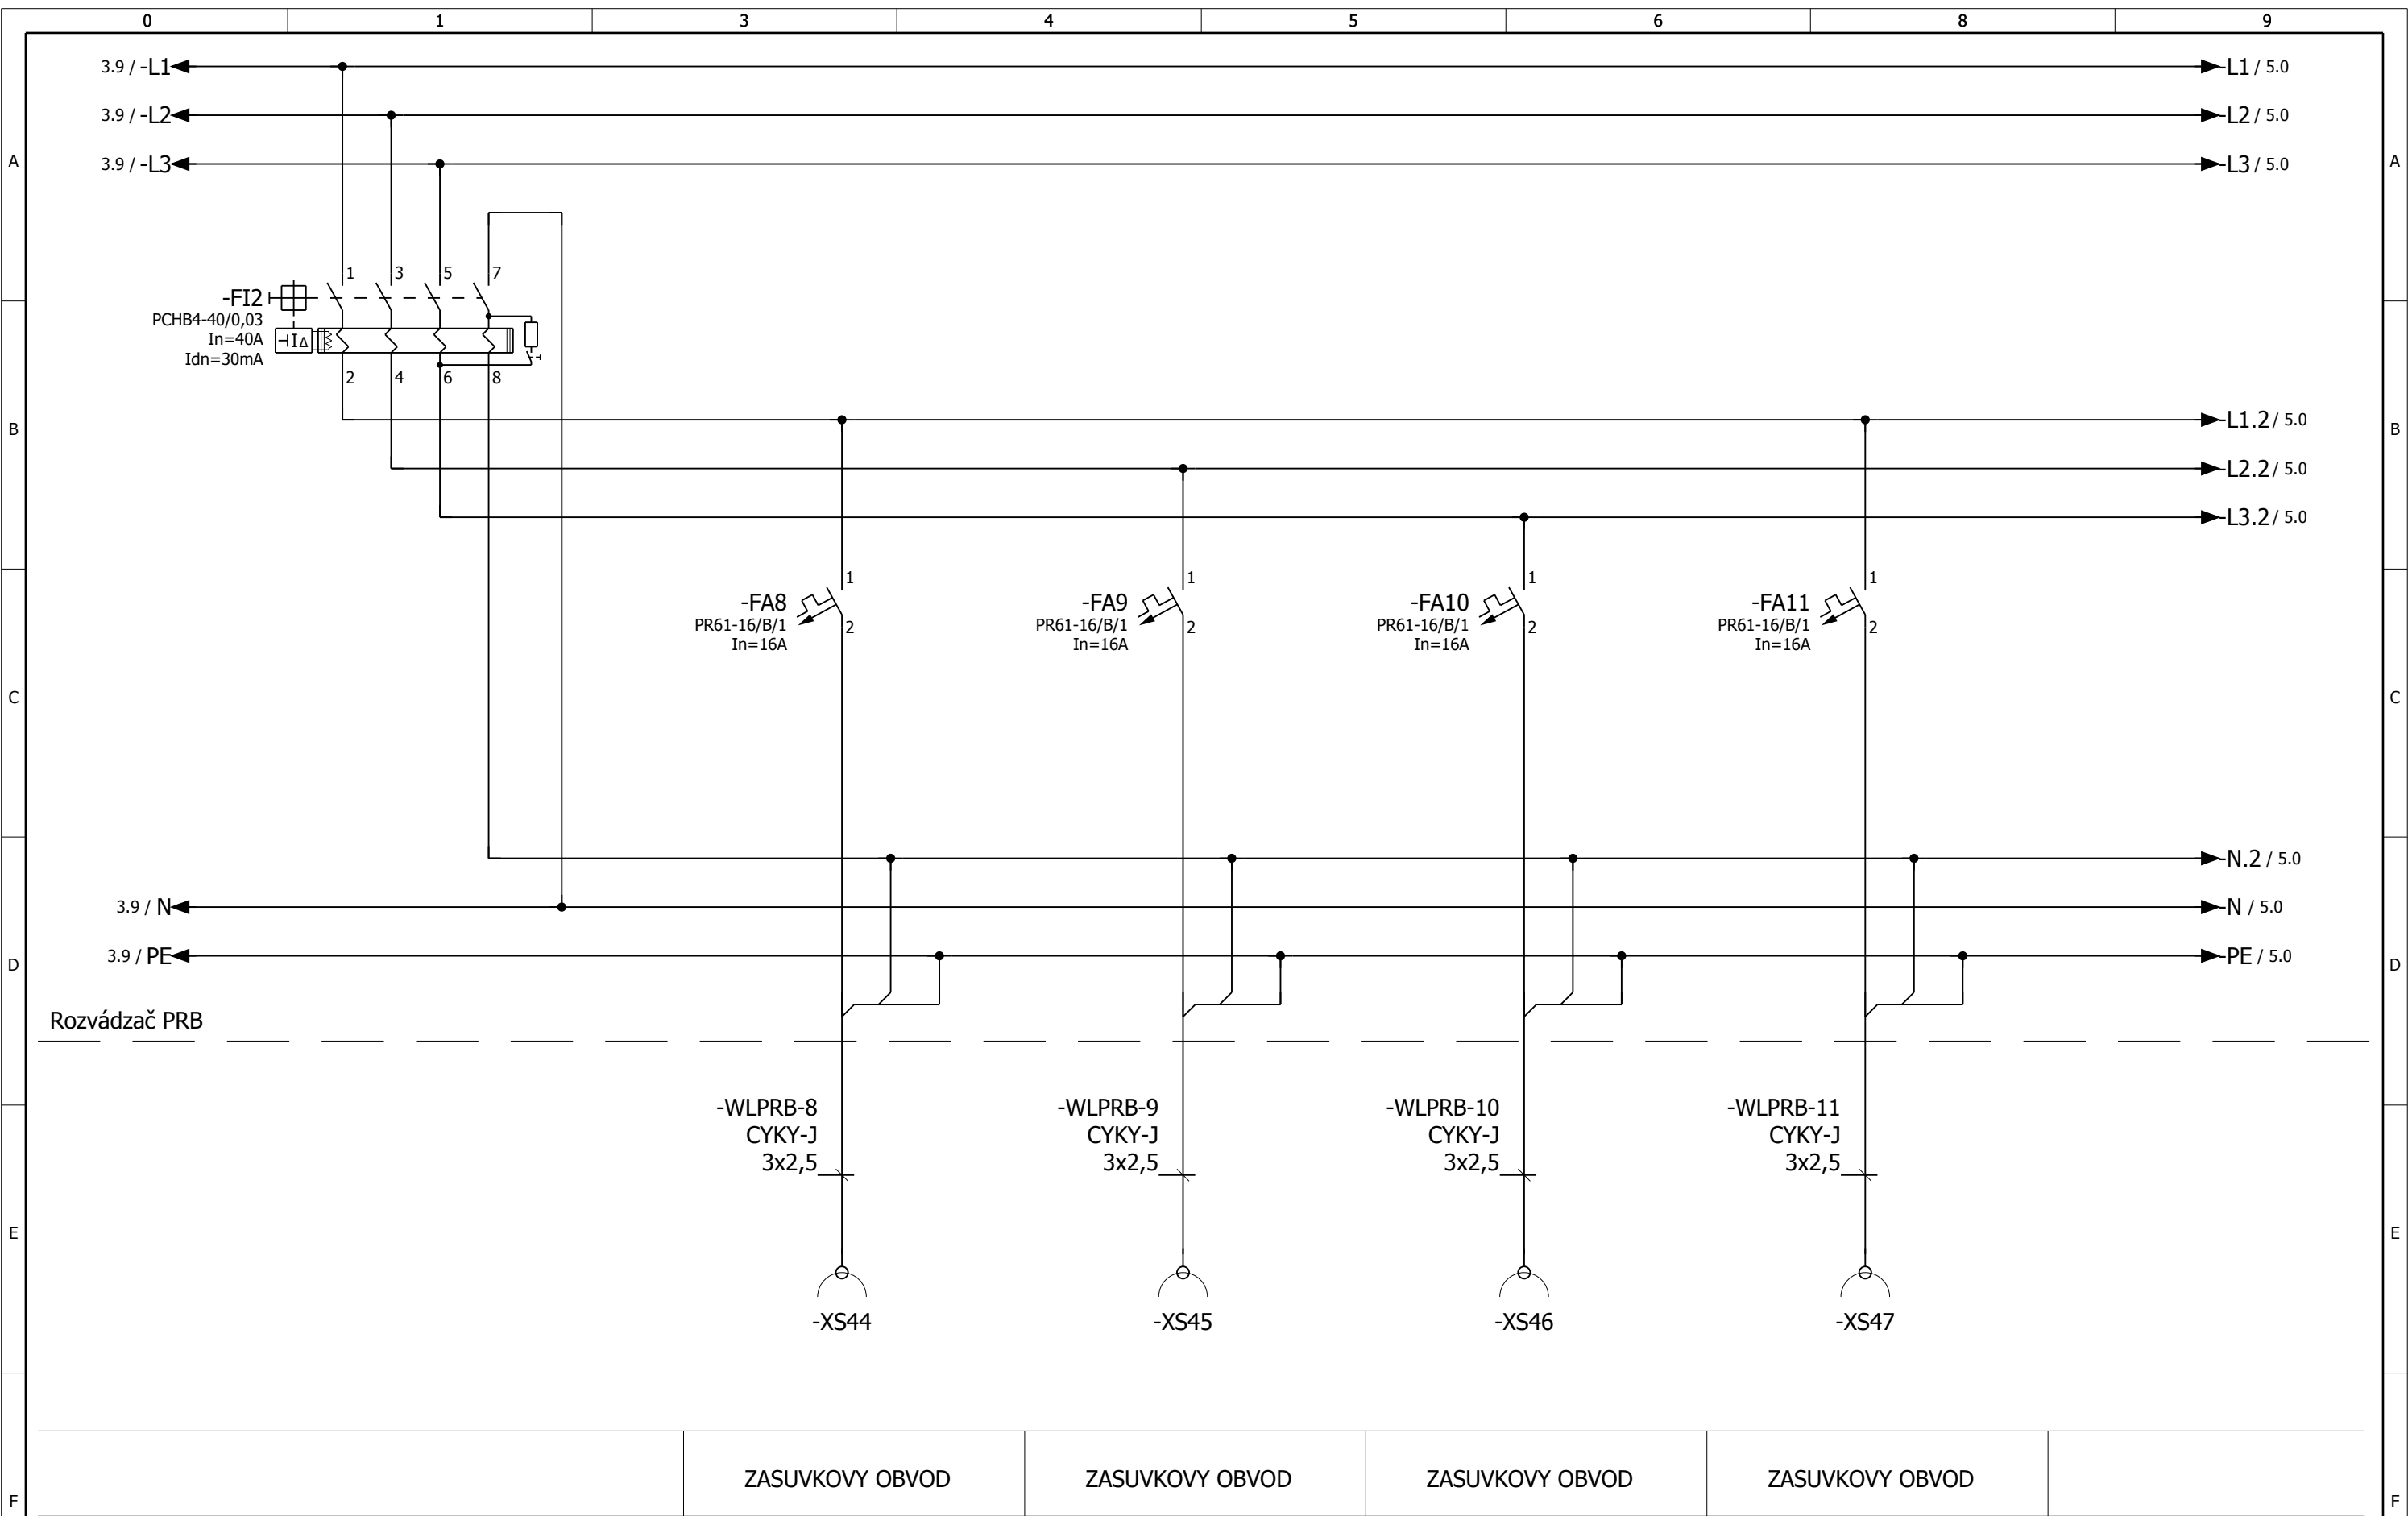

Rozvádzač PRB


	ZASUVKOVY OBVOD	ZASUVKOVY OBVOD	ZASUVKOVY OBVOD	ZASUVKOVY OBVOD	
--	-----------------	-----------------	-----------------	-----------------	--




Vypracoval:	Kubovic	Projekt:	Rozvádzač PRB
Zodp. projektant:	Ing.Javorský	Stupeň PD:	SD

Názov: **Rozvádzač PRB**
 Obvodová schéma zapojenia


Zmn.	C	Datum:	24.3.2009	Strana:	4
	B	Číslo výkresu:	10	Stránok:	8
	A	Číslo zákazky:	ZPR09045	Pole:	

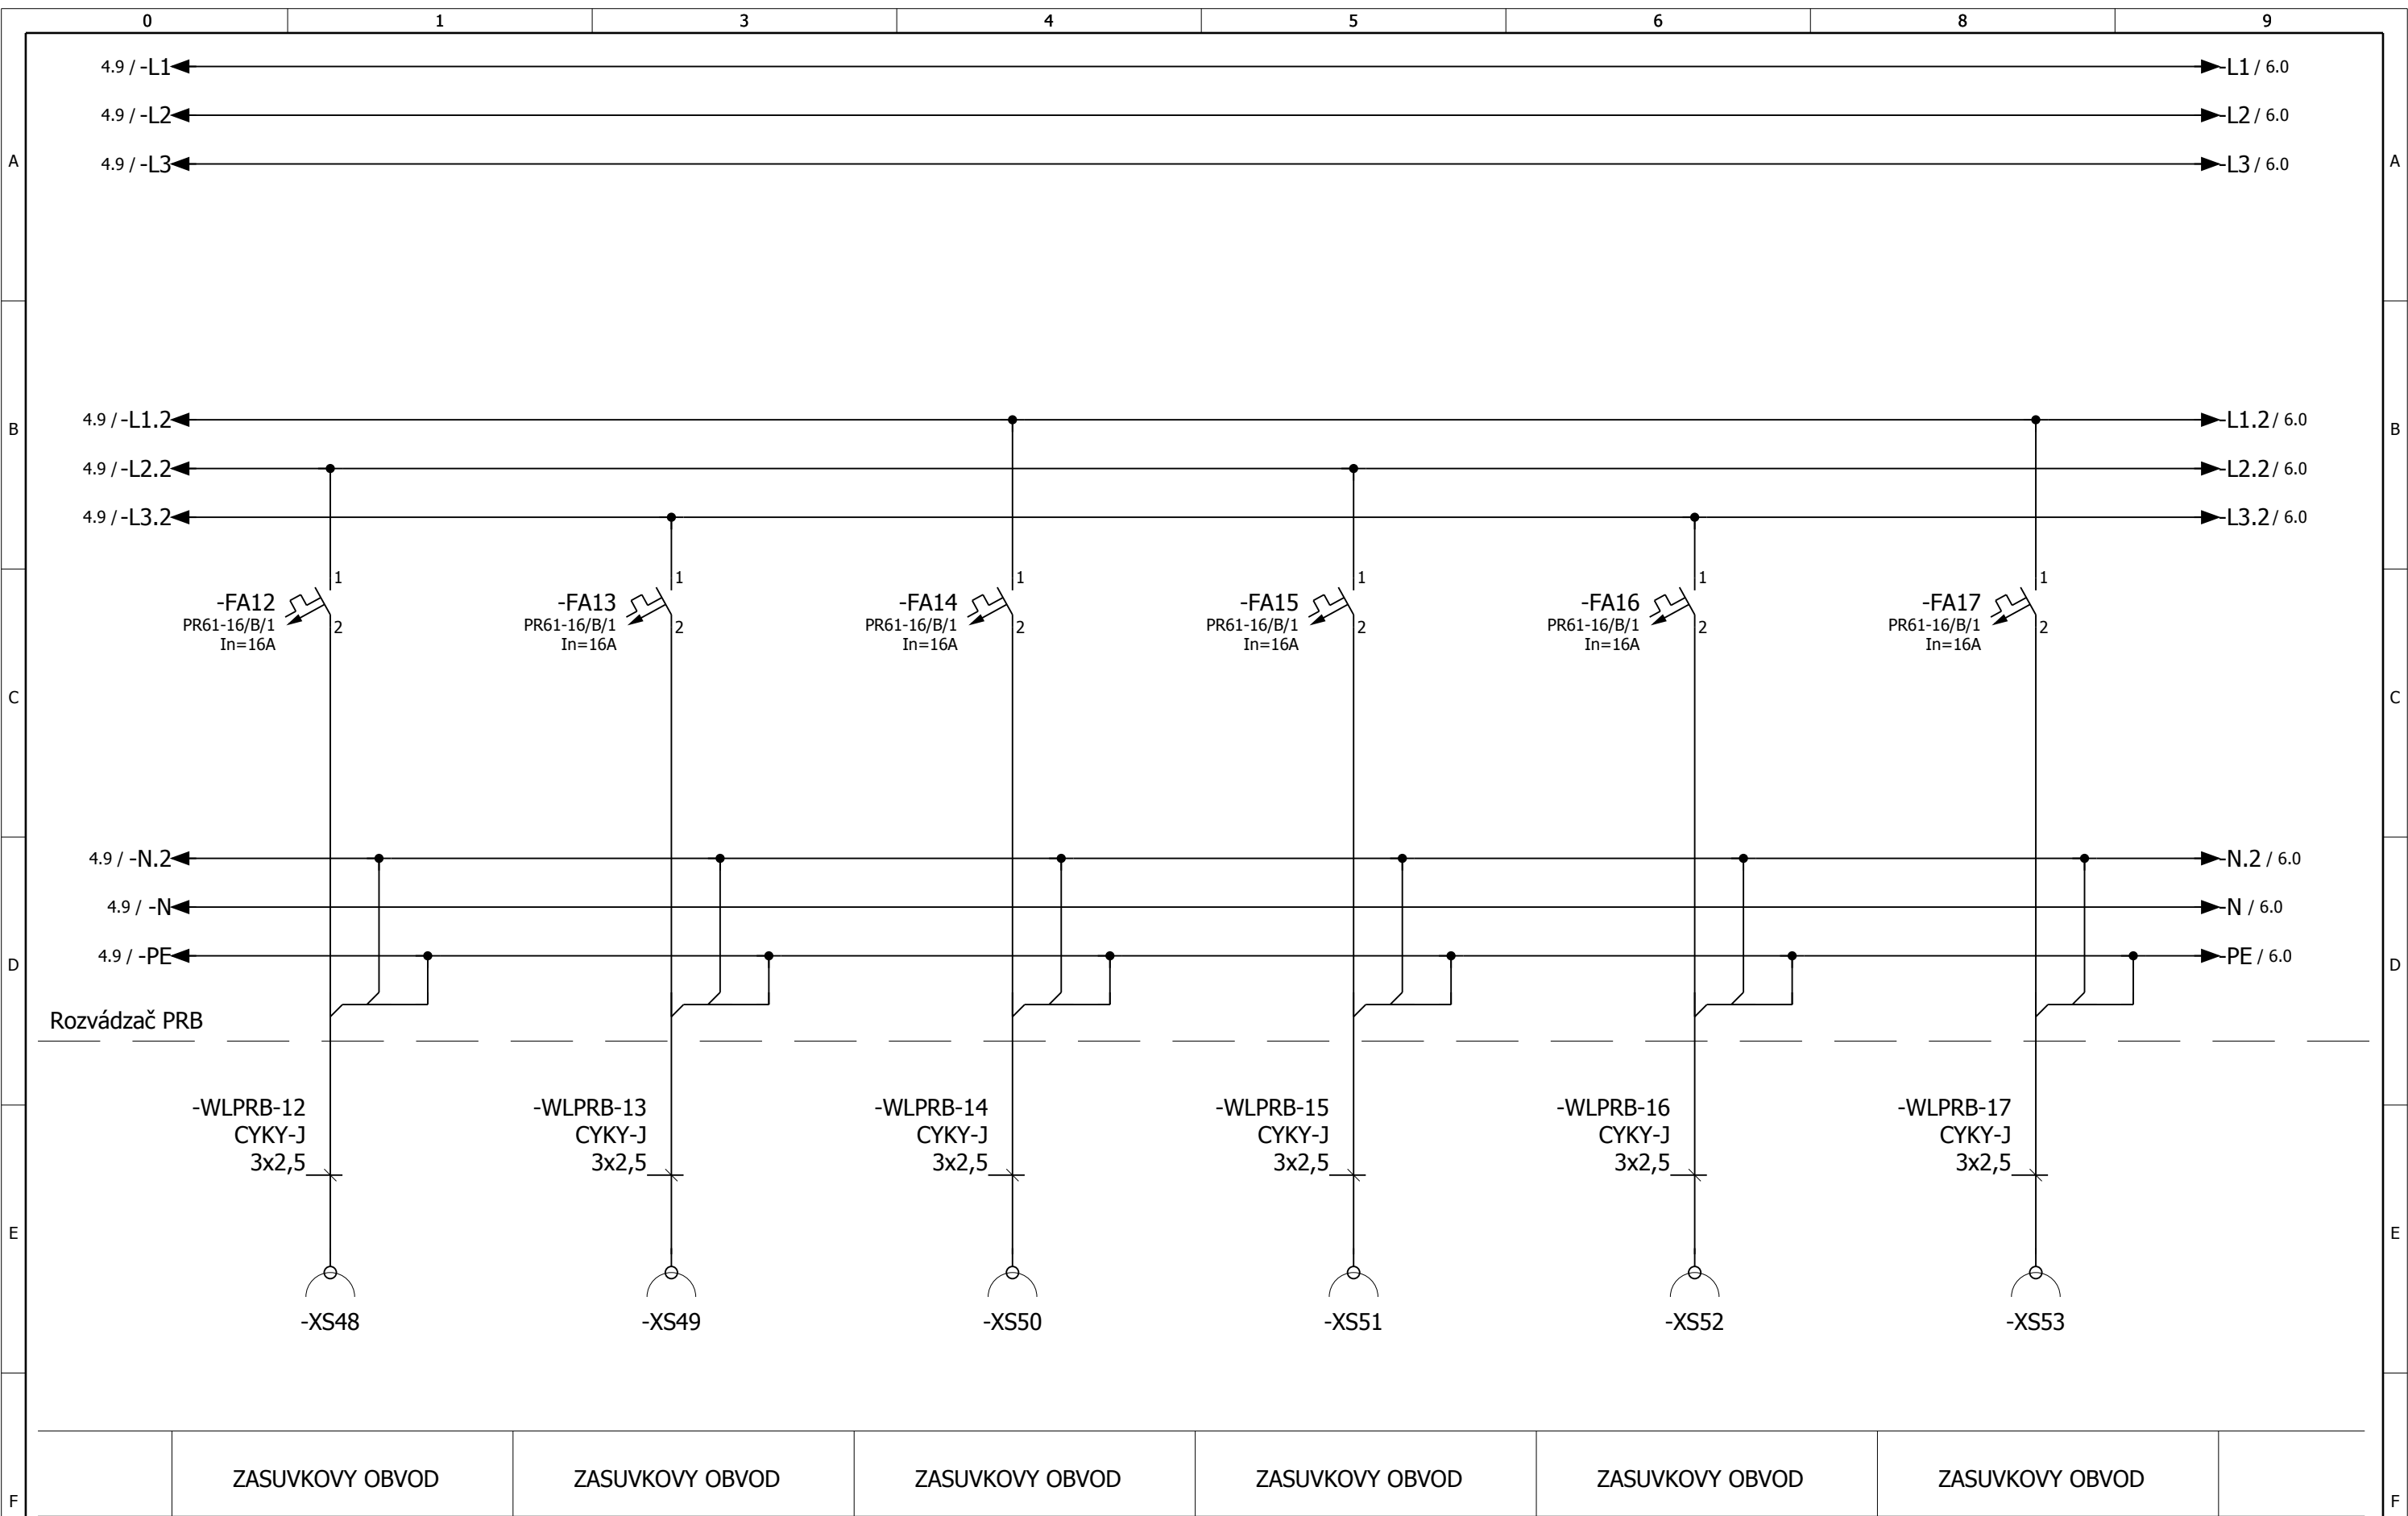

	ZASUVKOVY OBVOD	ZASUVKOVY OBVOD	ZASUVKOVY OBVOD	ZASUVKOVY OBVOD	ZASUVKOVY OBVOD	ZASUVKOVY OBVOD
--	-----------------	-----------------	-----------------	-----------------	-----------------	-----------------

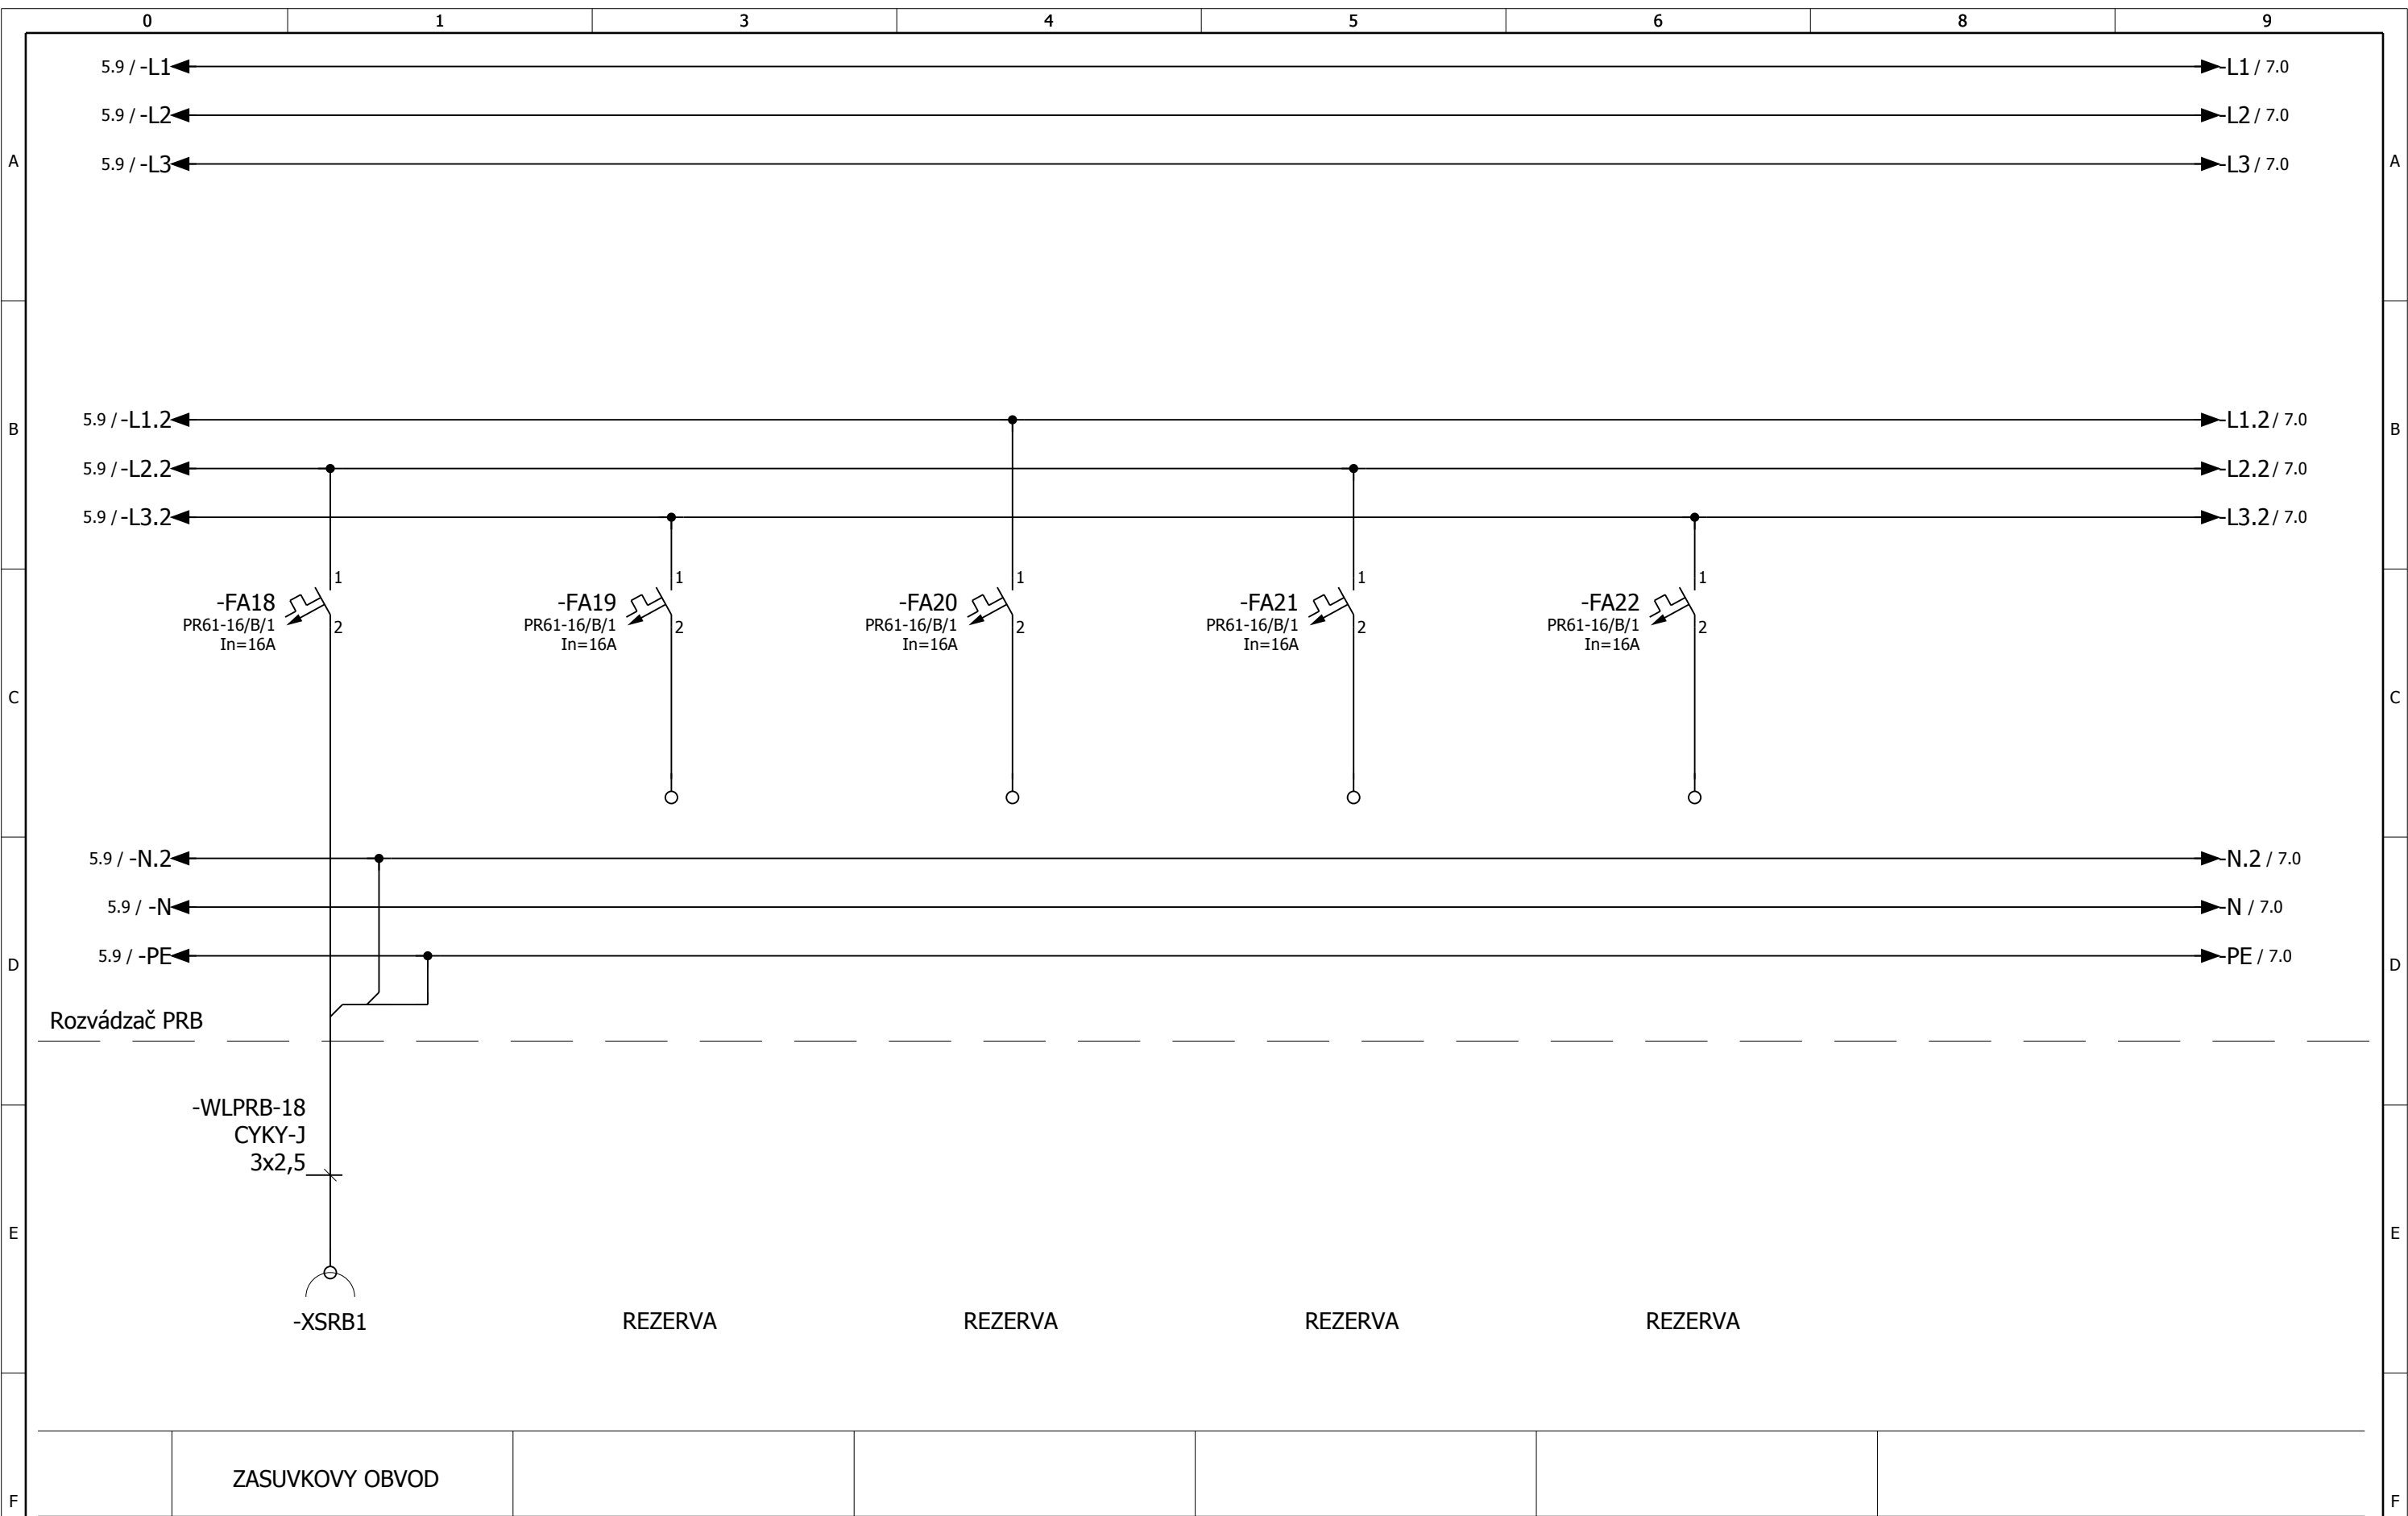

	Vypracoval: Kubovic Zodp. projektant: Ing.Javorský	Projekt: Rozvádzač PRB Stupeň PD: SD	Název: Rozvádzač PRB Obvodová schéma zapojenia	C Datum: 24.3.2009 B Číslo výkresu: 10 A Číslo zákazky: ZPR09045	Strana: 6 Stránok: 8 Pole:

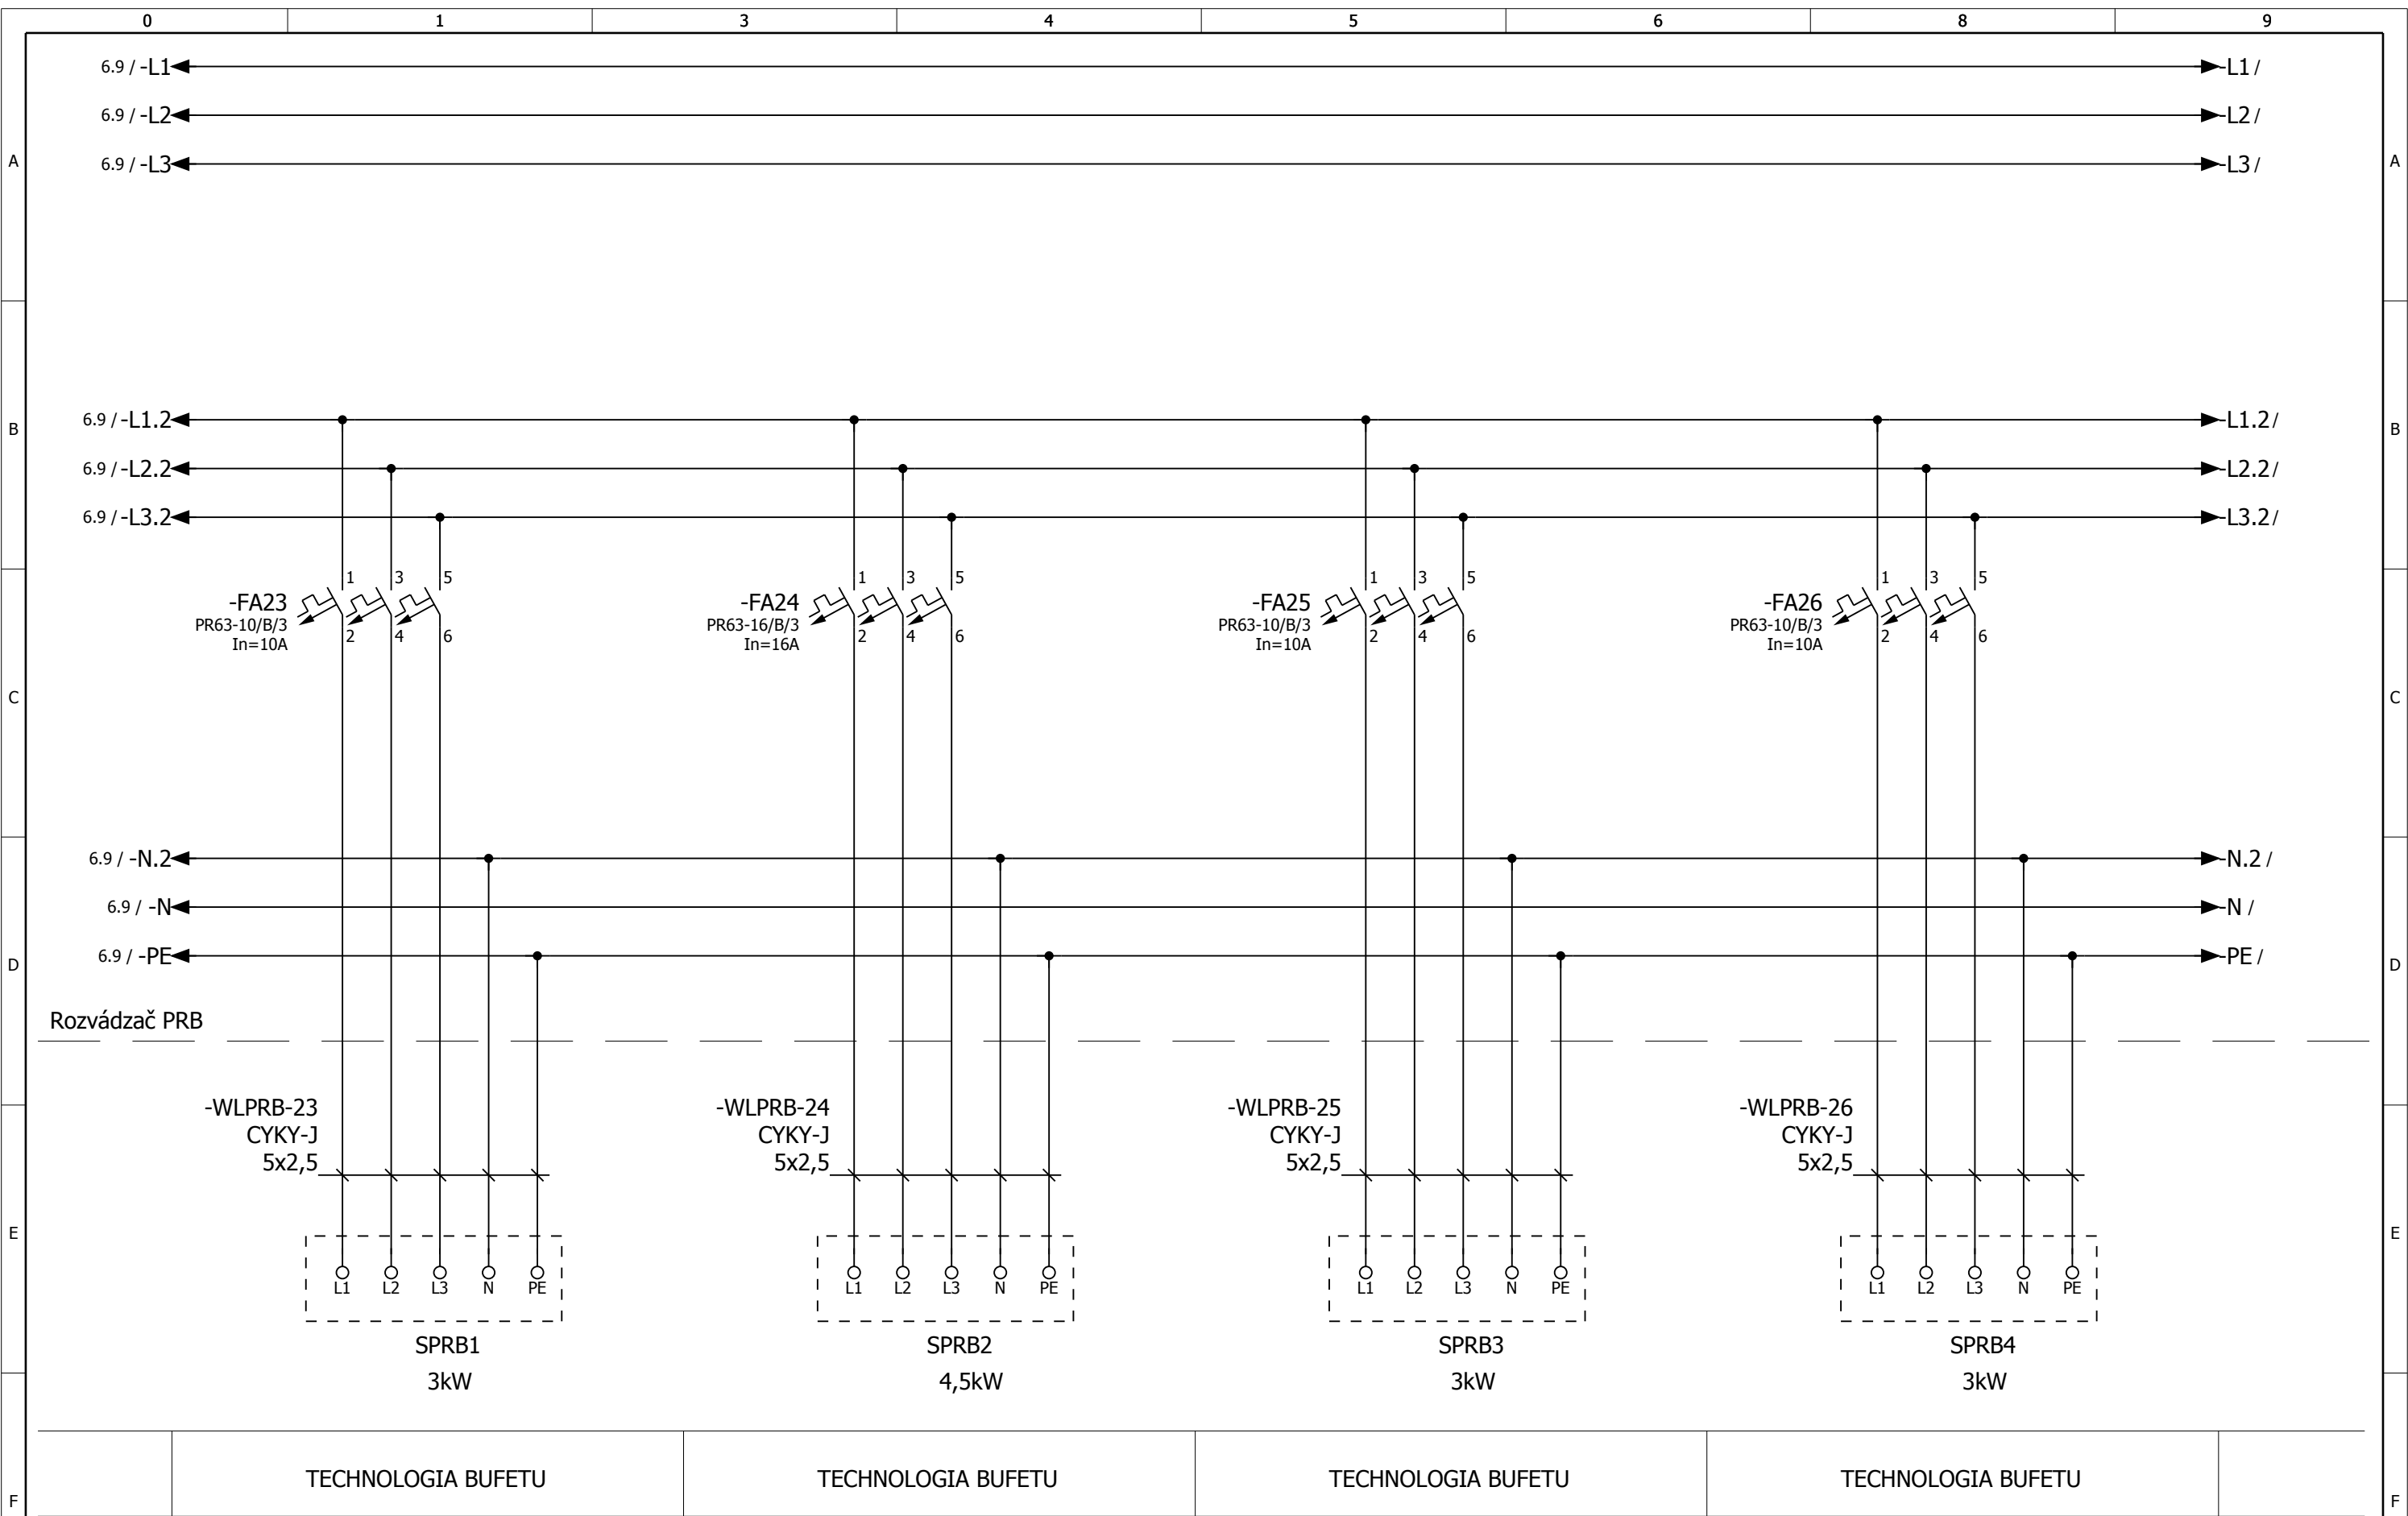

	Vypracoval: Kubovic Zodp. projektant: Ing. Javorský	Projekt: Rozvádzač PRB Stupeň PD: SD	Názov: Rozvádzač PRB Obvodová schéma zapojenia	C Datum: 24.3.2009 B Číslo výkresu: 10 A Číslo zákazky: ZPR09045	Strana: 7 Stránok: 8 Pole:
				Zmn.	