Príloha č.1 Celková situácia

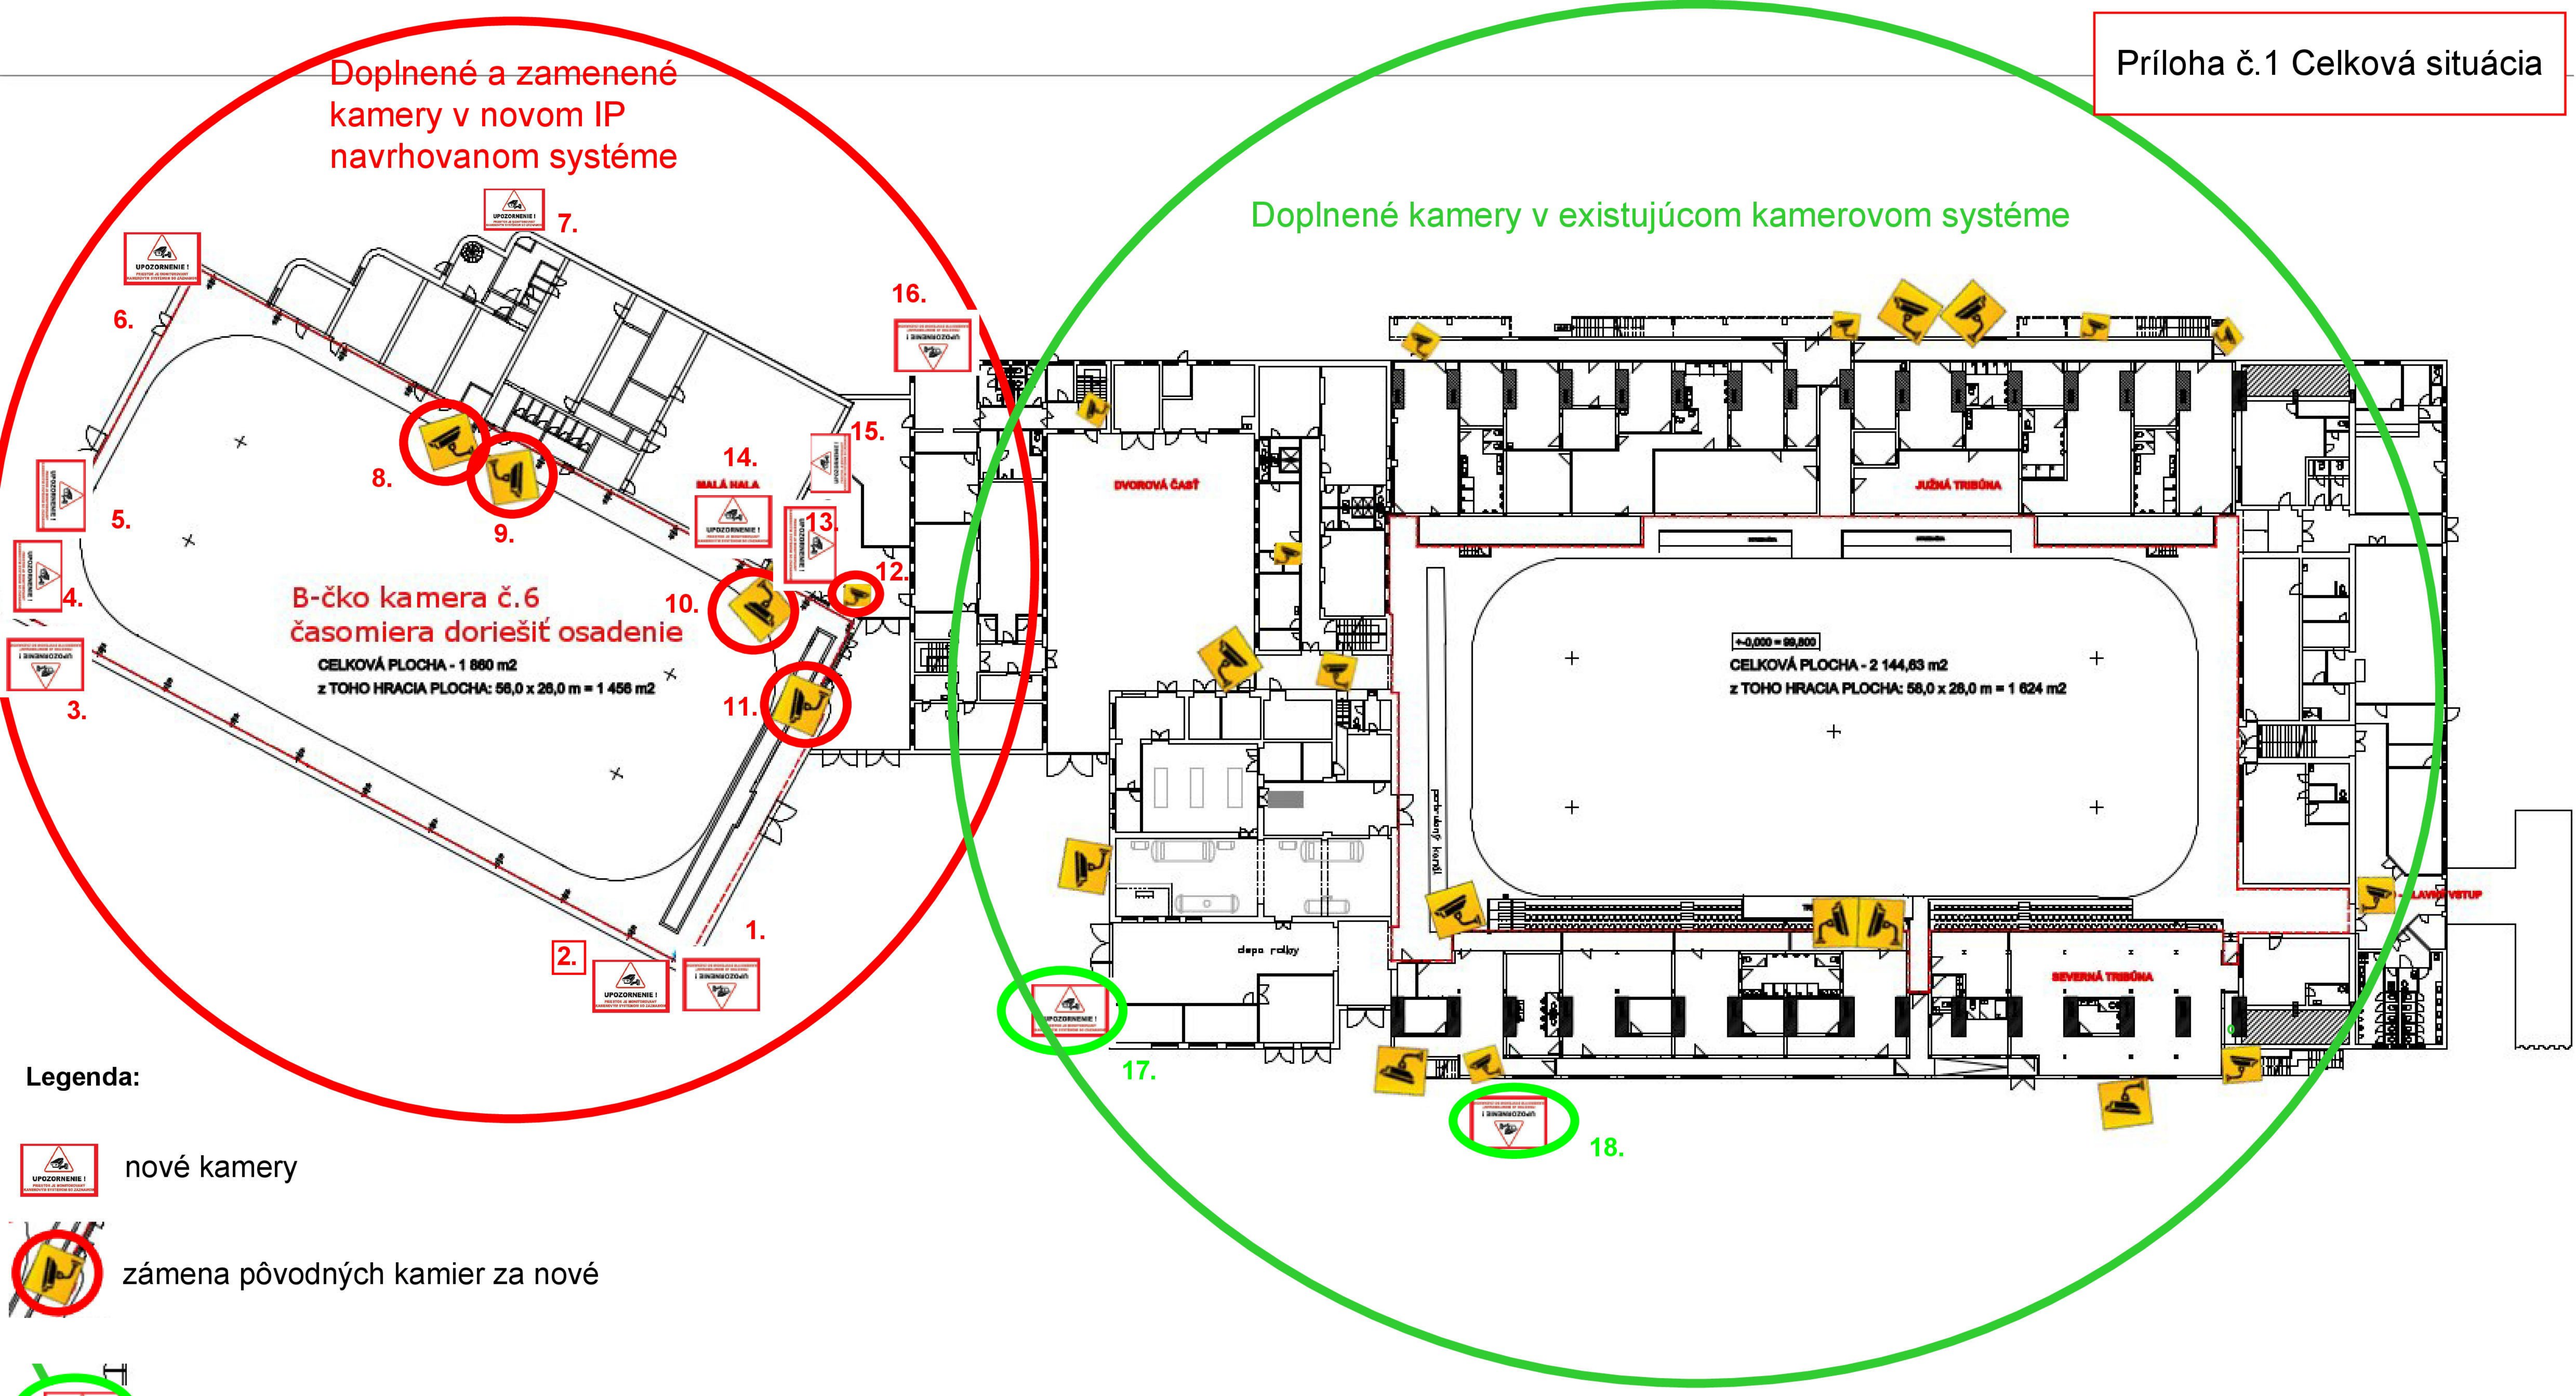

Legenda:

nové kamery

zámena pôvodných kamier za nové

nové kamery (montáž pôvodných kamier z B Haly)