


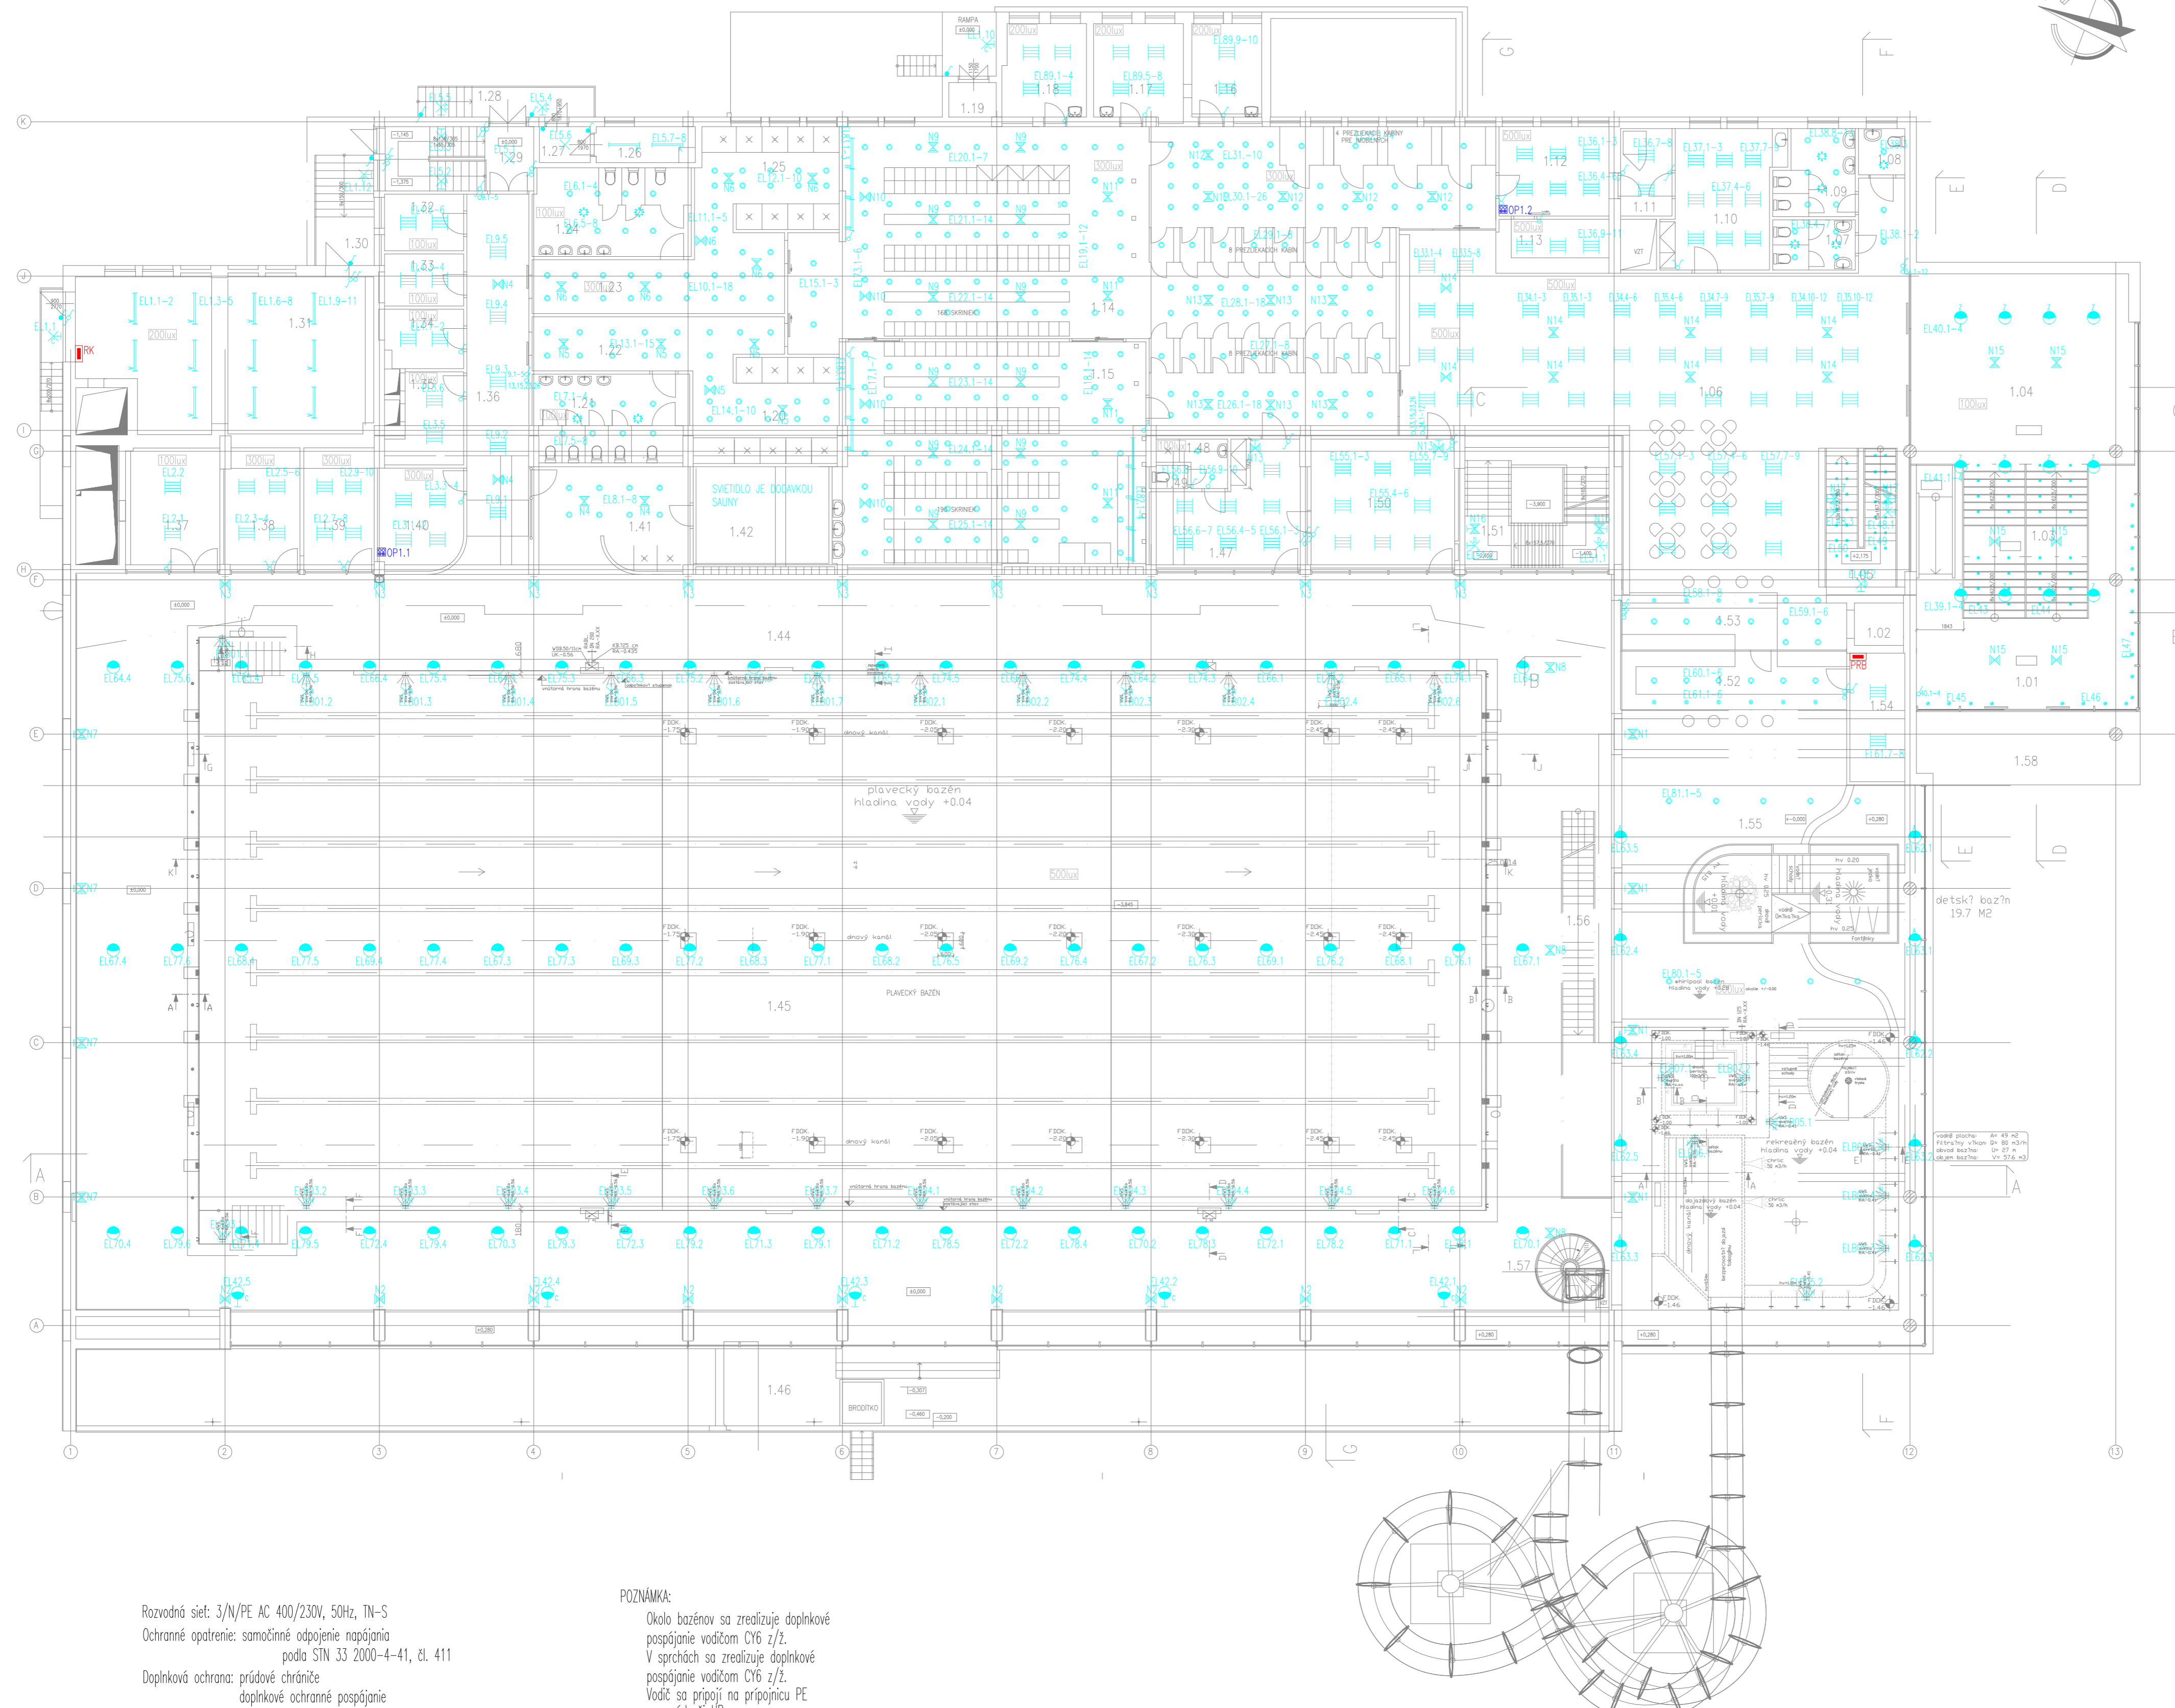

LEGENDA MIESTNOSTI
NOVÝ STAV

ČM	DEK. MIESTNOSTI
1.01	ZÁVĚRE
1.02	VÝHĚ
1.03	SCHODISKO
1.04	VESTIBUL
1.05	SCHODISKO
1.06	VESTIBUL
1.07	WC ŽENY
1.08	WC MŇOŽI
1.09	WC MŇOŽI
1.10	KANCELÁRIA
1.11	SENIEK
1.12	KANCELÁRIA
1.13	POSILOVNA
1.14	SPŮLEĽNÁ SÁĽA + PRÍZEMNÉ SCHODISKO
1.15	SPŮLEĽNÁ SÁĽA
1.16	PRÍZEMNÉ MIESTNOSTI MŇOŽI
1.17	SÁĽA ZNEMŇOVANÝ MŇD
1.18	SÁĽA ZNEMŇOVANÝ ŽENY
1.19	VÝHĚ SÁĽA
1.20	SPRCHOVÝ ŽENY
1.21	WC ŽENY
1.22	CHODBA ŽENY
1.23	CHODBA MŇD
1.24	WC MŇD
1.25	SPRCHOVÝ MŇD
1.26	CHODBA
1.27	ZÁVĚRE CHODBA
1.28	VNÁŠJE SCHODISKO
1.29	SCHODISKO
1.30	VNÁŠJE SCHODISKO
1.31	KOŠŤA
1.32	SKLAD MŇRTOVY
1.33	STROJOVNA UPRAVDŇOVAC VŇZK
1.34	UPRAVDŇOVAC KOŠŤA
1.35	SÁĽA UPRAVDŇOVAC
1.36	CHODBA
1.37	SKLAD ŠPORTOVÝCH PRÍRBE
1.38	MIESTNOST TRŇBEN
1.39	MIESTNOST TRŇBEN
1.40	VEŠN
1.41	SPRCHOVÝ MŇOŽI
1.42	MŇOŽI
1.43	—
1.44	OSVĚTĽOVAC BRŇZDY
1.45	PLAVĚCKÝE BRŇZDY
1.46	TERASA
1.47	PLAVĚCKÝE
1.48	PRÍZEMNÉ + SPŮLEĽNÉ PLAVĚCKÝE
1.49	WC PLAVĚCKÝE
1.50	PRŇK POND
1.51	SCHODISKO
1.52	BUDET
1.53	BUDET
1.54	SKLAD BUDET
1.55	OSVĚTĽOVAC BRŇZDY
1.56	SCHODISKO
1.57	TOBĚANOVAC SCHODISKO
1.58	ZÁVĚRE





LEGENDA MIESTNOSTI
NOVÝ STAV

ČM	ÚČEL MIESTNOSTI
1.01	ZÁVERIE
1.02	VÝHŤ
1.03	SCHODISKO
1.04	VEŠTERKA
1.05	SCHODISKO
1.06	VEŠTERKA
1.07	WC ŽENY
1.08	WC MUŽI
1.09	WC MUŽI
1.10	KANCELÁRIA
1.11	SEKCIJA
1.12	KANCELÁRIA
1.13	POKONA
1.14	SPRCHOVÁ SAŤA + PŘESADOVACIE UMÝVADLO
1.15	SPRCHOVÁ SAŤA
1.16	PŘEZLEK MIESTNOSTI MUŽI
1.17	SAŤA ZÁMESTNANCI MUŽI
1.18	SAŤA ZÁMESTNANCI ŽENY
1.19	VÝHŤ SAŤA
1.20	SPRCHOVÁ ŽENY
1.21	WC ŽENY
1.22	CHODBA ŽENY
1.23	CHODBA MUŽI
1.24	WC MUŽI
1.25	SPRCHOVÁ MUŽI
1.26	CHODBOVÁ
1.27	ZÁVERIE CHODBOVÁ
1.28	VOMÁŠE SCHODISKO
1.29	SCHODISKO
1.30	VOMÁŠE SCHODISKO
1.31	KOTLONA
1.32	SLUŽBA NÁBYTKU
1.33	STRUŠOVÁ UPRADOVACIE VOZIK
1.34	UPRADOVACIA KOMBINA
1.35	SAŤA UPRADOVACIEK
1.36	CHODBA
1.37	SLUŽBA ŠPORTOVÝCH POTREB
1.38	MIESTNOST TRÉNERA
1.39	MIESTNOST TRÉNERA
1.40	VELIN
1.41	SPRCHOVÁ PÁRA
1.42	PÁRA
1.43	—
1.44	DOHŤ PĽAVECKÉHO BAZÉNU
1.45	PĽAVECKÝ BAZÉN
1.46	TERASA
1.47	PĽAVECKÝ
1.48	PŘEZLEK + SPRCHOVÁ PĽAVECKÝ
1.49	WC PĽAVECKÝ
1.50	PRÁVA POMOČI
1.51	SCHODISKO
1.52	BUFET
1.53	BUFET
1.54	SLUŽBA BUFET
1.55	OSTROVÝE BAZÉNY
1.56	SCHODISKO
1.57	PŘEZLEK MIESTNOSTI SCHODISKO
1.58	ZÁVERIE


LEGENDA:

- Rozvádzač
- Výbojkové svetlo, 1x250W, typ: Mini 300 Cube, IP65, umiestnené v stropnej konštrukcii s prístupom po lávke
- Halogenové svetlo, 1x200W, typ: ZETA 70/SM, IP65, umiestnené z boku pod stropom vo výške min. 2,8m
- ⊗ Žiarivé svetlo 2x9W, typ: FORMALL 21 OPAL, IP54, umiestnené vo výške 2,2m nad podlahou
- ⊗ Žiarivé svetlo 2x9W, typ: FORMALL 21 OPAL, IP54, umiestnené vo výške 2,2m nad podlahou
- ⊗ Žiarivé svetlo 1x60W, typ: Stáplast 60TC, IP44, umiestnené vo výške 2,2m nad podlahou
- ⊗ Žiarivé svetlo 2x18W, typ: DOWNLIGHT 212 EVC, IP44
- ⊗ Žiarivé svetlo 2x18W, typ: SANDRA, IP65
- ⊗ Žiarivé svetlo 4x18W, typ: RELAX P8/75 PAR EVC, IP20
- ⊗ Podlahové LED svetlo 0,8W, typ: CL38LED24, IP65
- ⊗ LED svetlo 1x1W, typ: HDLJ22R LED WH, IP20, umiestnené na podstupnici jednotlivých schodov
- ⊗ Nízke svetlo, typ: C:IMTLUX 11W.1, 11W, IP44, s dobou svietenia 1hod
- ⊗ Nízke svetlo, typ: C:IMTLUX 11W.1, 11W, IP44, s dobou svietenia 1hod, umiestnené vo výške 2,2m nad podlahou
- ⊗ Žiarivé svetlo 2x36W, typ: TORNADO PC/18 PC CLIPS EVC, IP65
- ⊗ Spínač rad. 01, typ: GALEA, IP20
- ⊗ Spínač rad. 06, typ: GALEA, IP20
- ⊗ Spínač rad. 05, typ: GALEA, IP20
- ⊗ Spínač rad. 07, typ: GALEA, IP20
- ⊗ Spínač rad. 01, typ: PRAKTIK, IP44
- ⊗ Spínač rad. 06, typ: PRAKTIK, IP44
- ⊗ Plastový ovládací panel pre ovládanie umelého osvetlenia, IP20
- ⊗ Spínač príslomosti typ: 6401-0-0049, 6800-0-2178, umiestnený na stropce, IP20
- ⊗ Halogenové svetlo, 1x70W, typ: ZETA 70/SM, IP65, umiestnené vo výške min. 5m nad podlahou
- ⊗ Výbojkové svetlo, 1x150W, typ: BELL PC1, IP20, zavesené na reťazke
- ⊗ Žiarivé svetlo 2x9W, typ: FORMALL 21 OPAL, IP54, umiestnené vo výške 2,2m nad podlahou
- ⊗ Žiarivé svetlo 2x36W, typ: CHUBBY OPAL, IP40

Rozvodná sieť: 3/N/PE AC 400/230V, 50Hz, TN-S
 Ochranné opatrenie: samočinné odpojenie napájania podľa STN 33 2000-4-41, El. 411
 Doplnková ochrana: prúdové chrániče doplnkové ochranné spájanie podľa STN 33 2000-4-41, El. 415
 Prostredie: vid Protokol o určení vonkajších vplyvov.

POZNÁMKA:
 Okolo bazénov sa zrealizuje doplnkové spájanie vodičom CY6 z/ž. V sprchách sa zrealizuje doplnkové spájanie vodičom CY6 z/ž. Vodič sa pripojí na prípojnicu PE v rozvádzači HR. Káble budú vedené v podlahách a pod omietkou.

INDEX	NÁZOV ZMENY	ZMĚNU VYKONAL	ZMĚNU ODSOHLASIL	DÁTUM
Vypracoval	Ing. Kubovič		BBF elektro s.r.o.	
Kontroloval	Ing. Javorský		Radlinského 17/B	
Schválil	Ing. Novotný		05201 Spišská Nová Ves	
Objednávateľ	BPM s.r.o., Banská Bystrica	formát	A1	
Investor	BPM s.r.o., Banská Bystrica	dátum	02/2009	
Akcia	Krytý bazén Športovníckeho Banská Bystrica – rekonštrukcia stavebnej a technologickej časti	stupeň	Štátna dokumentácia	
		merka	1:150	
Časť	SD 01 Rekonštrukcia krytého bazéna – elektro	archívne číslo	ZPR09045	
Názov výkresu	1.NP – umelé osvetlenie		ZPR09045	3

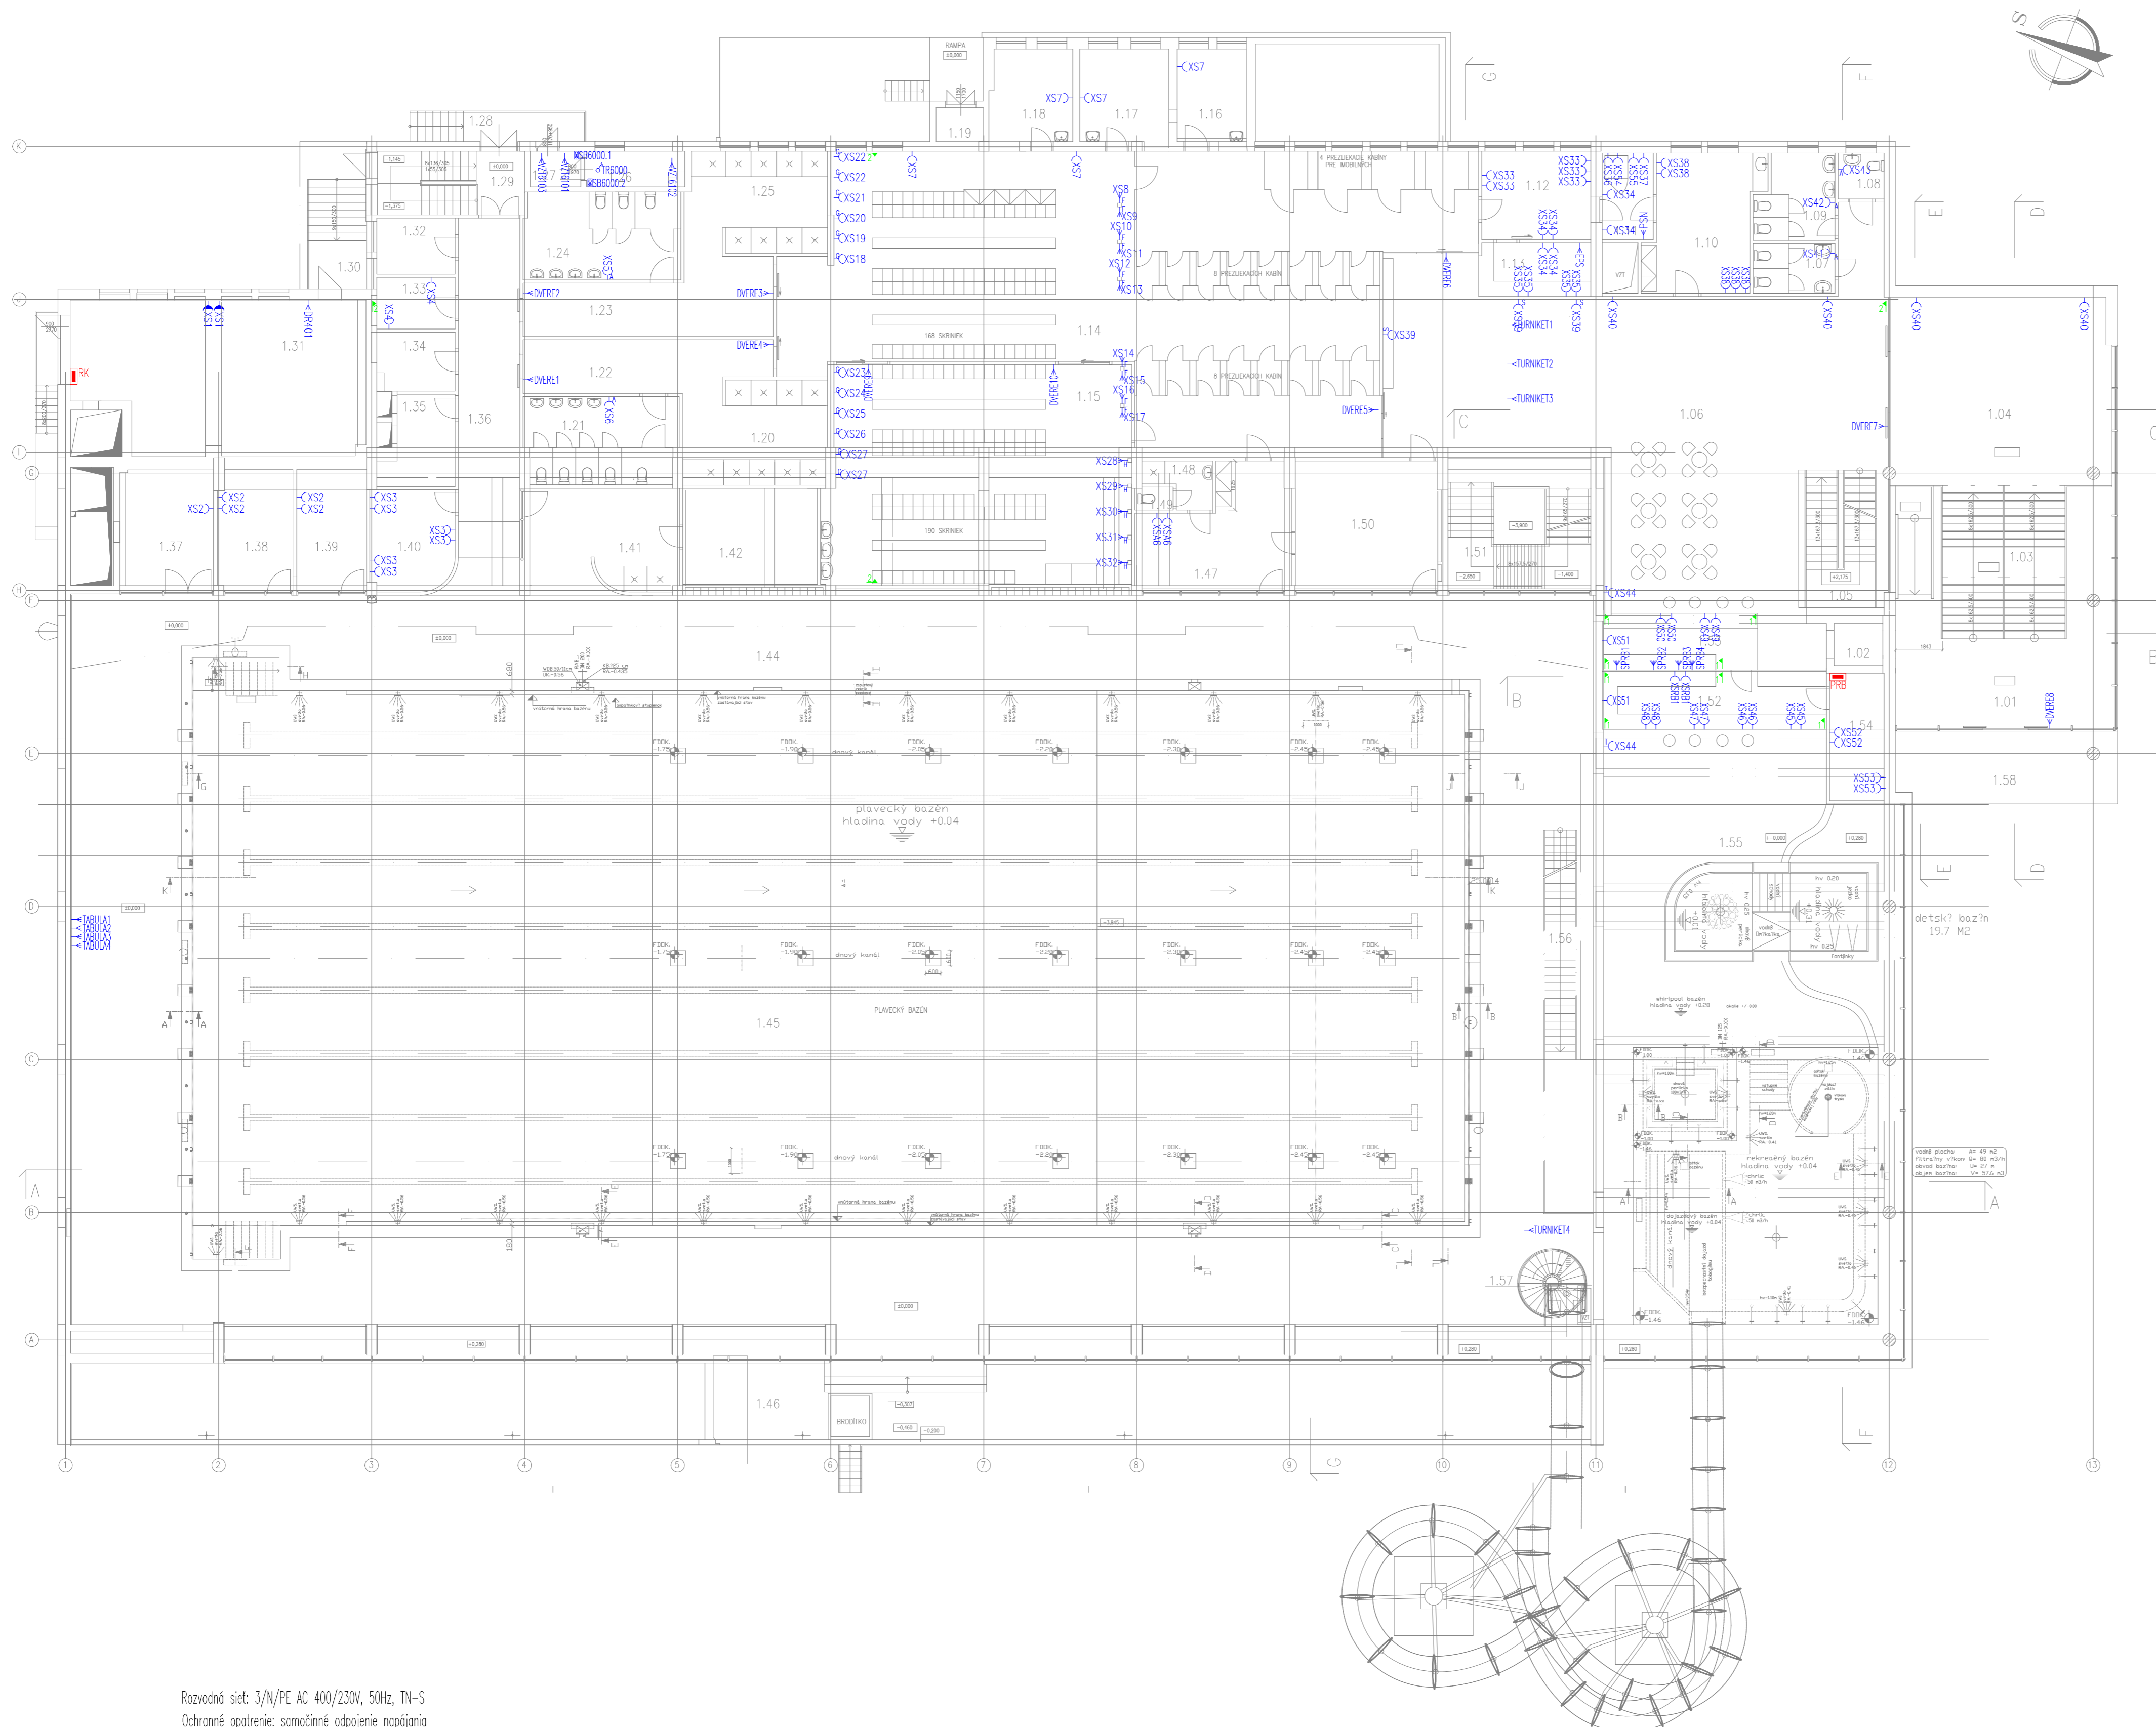

LEGENDA MIESTNOSTI
NOVÝ STAV

Č. M.	NAZOV MIESTNOSTI
1.01	ZADERE
1.02	VÍTAŇ
1.03	SCHODSKO
1.04	VEŠTRIA
1.05	SCHODSKO
1.06	VEŠTRIA
1.07	WC ŽENY
1.08	WC MŮŽI
1.09	WC MŮŽI
1.10	KANCELARIA
1.11	SEKVER
1.12	KANCELARIA
1.13	POKLAŇA
1.14	SPOLNOU SÄŤÄ + PRÍSLUŠNÉ KÄBETY
1.15	SPOLNOU SÄŤÄ
1.16	PRELÄK. MIESTNOST MŮŽI
1.17	SÄŤÄ ZÄMESTÄNÄCI ŽENY
1.18	SÄŤÄ ZÄMESTÄNÄCI ŽENY
1.19	VÍTAŇ, SÄŤÄ
1.20	SPRCHY ŽENY
1.21	WC ŽENY
1.22	CHODBA ŽENY
1.23	CHODBA MŮŽI
1.24	WC MŮŽI
1.25	SPRCHY MŮŽI
1.26	CHODBA
1.27	ZADERE, CHODBA
1.28	VONÄŠE SCHODSKO
1.29	SCHODSKO
1.30	VONÄŠE SCHODSKO
1.31	KOTLOVA
1.32	SKÄD MÄYTRU
1.33	SPRCHOVA UPÄRÄVNÄCI VÖZK
1.34	UPÄRÄVNÄCI KÄBÄTA
1.35	SÄŤÄ UPÄRÄVNÄČEK
1.36	CHODBA
1.37	SKÄD ŠPORTOVÄCI POTREB
1.38	MIESTNOST TRÄNERÄ
1.39	MIESTNOST TRÄNERÄ
1.40	MÜLN
1.41	SPRCHY PÄVA
1.42	PÄVA
1.43	---
1.44	ÖCHÄZ PLÄVECKÝHÖ BÄZENÜ
1.45	PLÄVECKÝ BÄZEN
1.46	TERÄSA
1.47	PLÄŇÖK
1.48	PROCES + SPRCHA PLÄVÄK
1.49	WC PLÄVÄK
1.50	PÄVA PÄVÄC
1.51	SCHODSKO
1.52	BUFÄT
1.53	BUFÄT
1.54	SKÄD BUFÄT
1.55	ÖDÖVÄŇÖVÄ BÄZENY
1.56	SCHODSKO
1.57	TÄBÖGANÖVÄ SCHODSKO
1.58	ZÄKÄTNE

LEGENDA:

- ▬ Rozvädzäč
- Y Zäsuvka jednonäsobnä, typ: GALEA, IP20, umiestnenä vo výške 0,2m nad podlahou
- Y Zäsuvka jednonäsobnä, typ: GALEA, IP20, umiestnenä vo výške 1,2m nad podlahou
- Y Zäsuvka jednonäsobnä, typ: GALEA, IP20, umiestnenä vo výške 2,2m nad podlahou
- Y Zäsuvka jednonäsobnä, typ: GALEA, IP20, umiestnenä nad strope
- ☞ KÄbelový vÝvod pre pusnÄ dvere, stranu vÝvodu upresni dodävateľ dverí
- Y Zäsuvka jednonäsobnä, typ: GALEA, IP20, výšku umiestnenä urči dodävateľ fÄnov
- ☞ Tlačidlový ovlädäč, IP54
- ☞ Termostät TV2, IP65
- ☞ KÄbelový zÄb MAX 100/50
- ☞ KÄbelový zÄb MARS 400/100
- ☞ KÄbelový vÝvod pre stojanové fÄny, vÝvod bude z podlahy
- ☞ KÄbelový vÝvod pre nástenné fÄny, vÝvod bude vo výške 2,2m nad podlahou
- ☞ KÄbelový vÝvod pre napojenie zariadení baletu, výšku vÝvodu urči technolog kuchyne

Rozvodná sieť: 3/N/PE AC 400/230V, 50Hz, TN-S
 Ochranné opätrenie: samočinné odpojenie napojÄnia podľa STN 33 2000-4-41, Äl. 411
 Doplnková ochrana: prÜdové chrÄniče doplnkové ochranné pöspÄjanie podľa STN 33 2000-4-41, Äl. 415

Prostredie: vid Protoköl o určení vonkajšich vplyvov.
 Poznámka: KÄbely budú vedené v podhladkoch a pod omietkov.

INDEX	NAZÖV ZMÄNY	ZMÄNU VÝKONÄL	ZMÄNU ODSÄHLÄSIL	DÄTUM
-	Ing.Kubovič		BBF elektro s.r.o.	
Kontrolöval	Ing.Javörský			
SchvÄlil	Ing.Novotný		Radlinského 17/B 05201 Spišská Nová Ves	
Objednävateľ	BPM s.r.o., Banskä Bystrica		formÄl A1	
Investor	BPM s.r.o., Banskä Bystrica		dätum 02/2009	
Akcia	Krytý bÄzÄň ŠtÄvnicky Banskä Bystrica - rekonštrukcia slabejnej a technologickej Ästi		stüpeň SÄŤÄznÄ dokumentÄcia mierka 1:150 Ä. nÄkresky ZPRO9045	
Äsť	SO 01 Rekonštrukcia krytého bÄzÄne - elektro		archivné Äíslo	Ä. vÝkresu
NÄzov vÝkresu	1.NP - z6s. a tech. obvody	ZPRO9045		4